




OPSTALT, FACADEUDSNIT

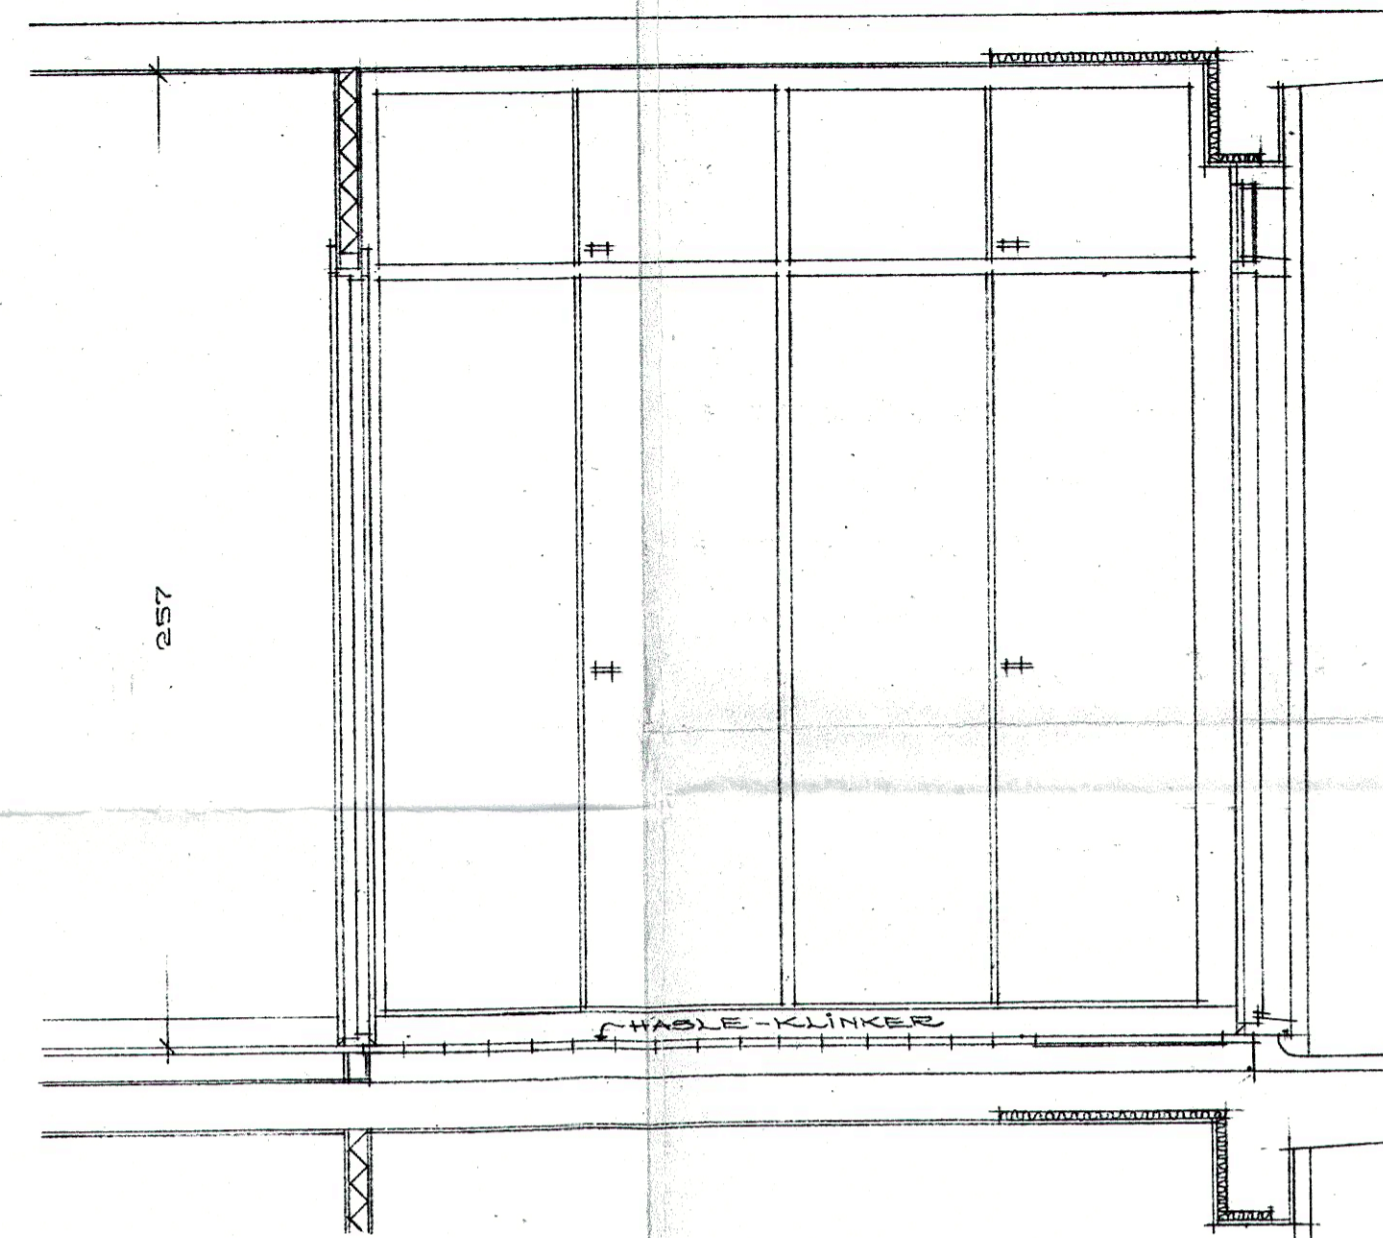

SNIT A-A.

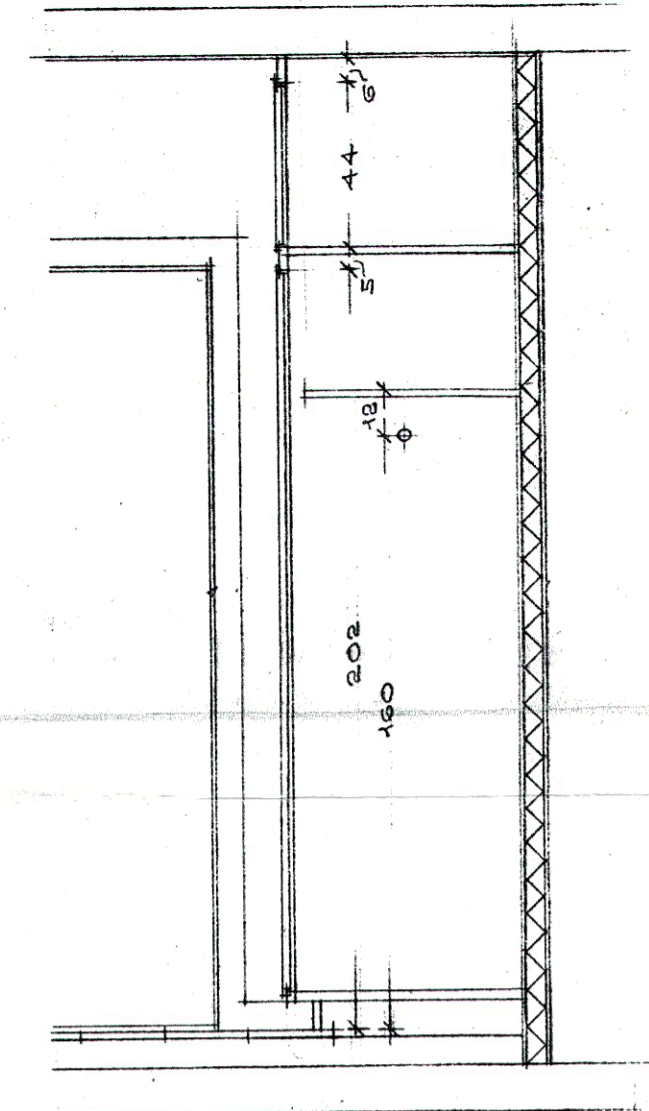

SNIT B.

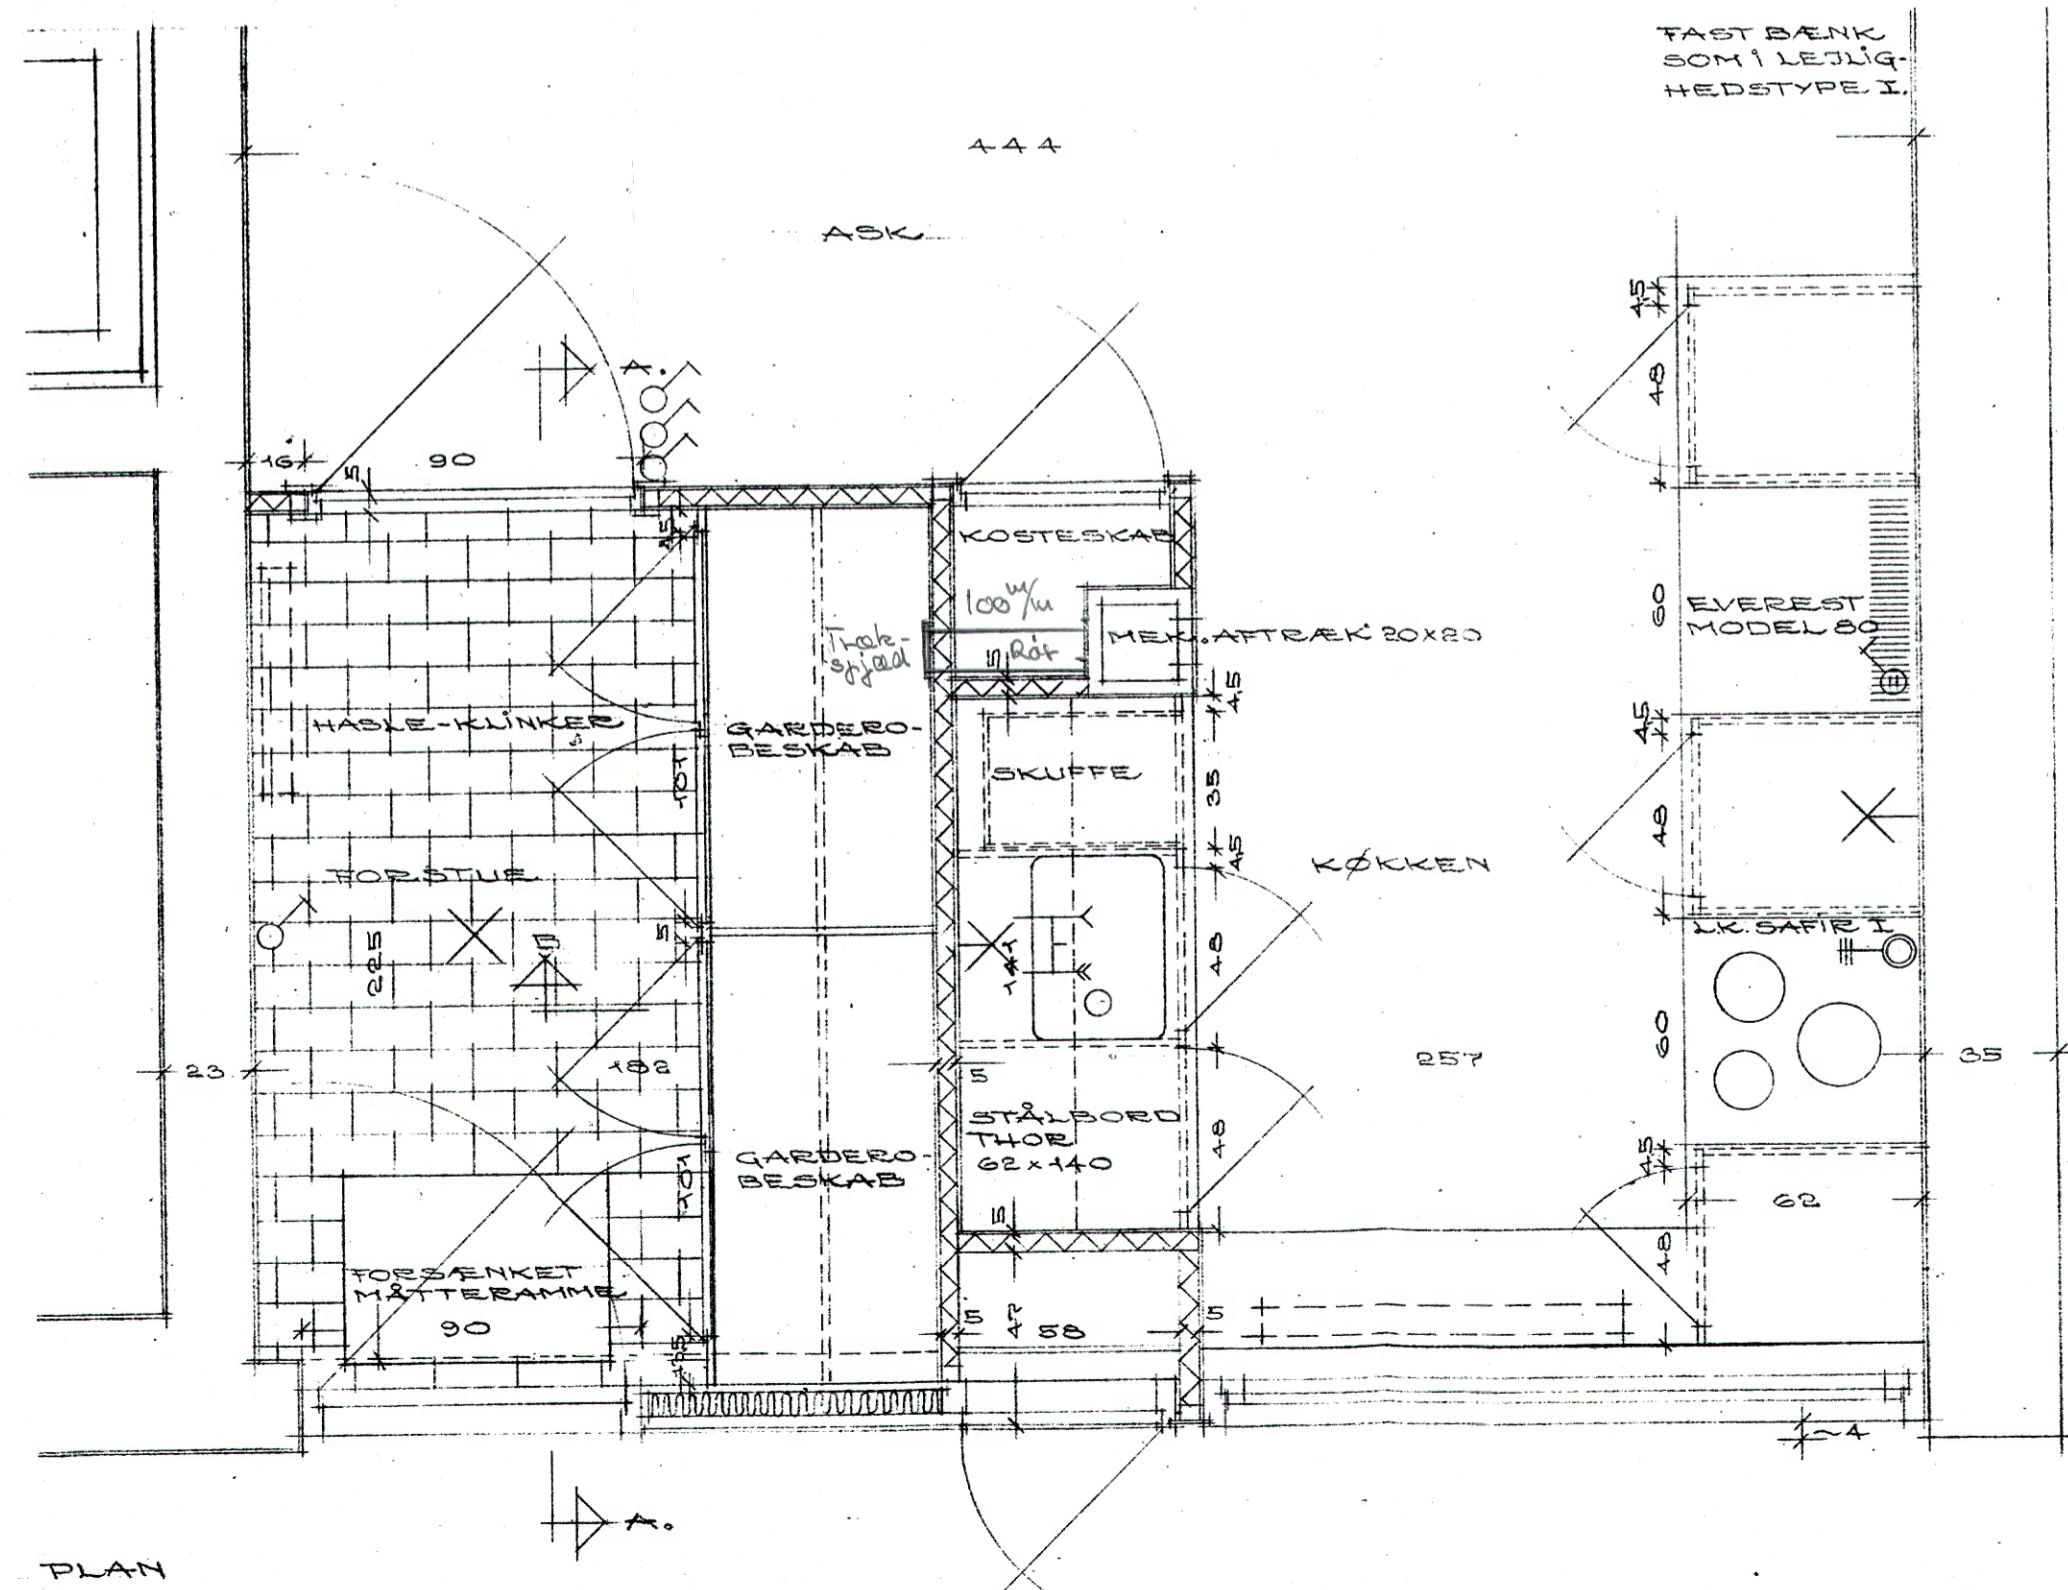

PLAN

OPSTALTER, SOM TYPE I SE TEGN. NR. C03

A/S BOLVIGHUS I							
MATR. NR. 694 AF FREDERIKSBERG BY, GODTHÅBS SOGN							
ARK. SAG NR. 27/A1	ING. SAG. NR. 1889	DATO 26.11.58	MÅL 1:20				
TEGNING AF: KØKKEN TYPE 5A							
TEGNING NR:	REVISIONS MÆRKE	A	B	C	D	E	F
COG	REVISIONS DATO						
OLE HAGEN ARKITEKT M. A. A. NYROPSCADE 21. KBHVN. V. TLF. *MI. 6336							
OLAF ELLERØN & VILLUM HANSEN RÅDG. CIVILINGENIØRER, GL. KØRGEVEJ 6. V. TLF. C. 10798							

Støtsp. j. nr. 1968 79
167 6-79
Ejerlejligheder