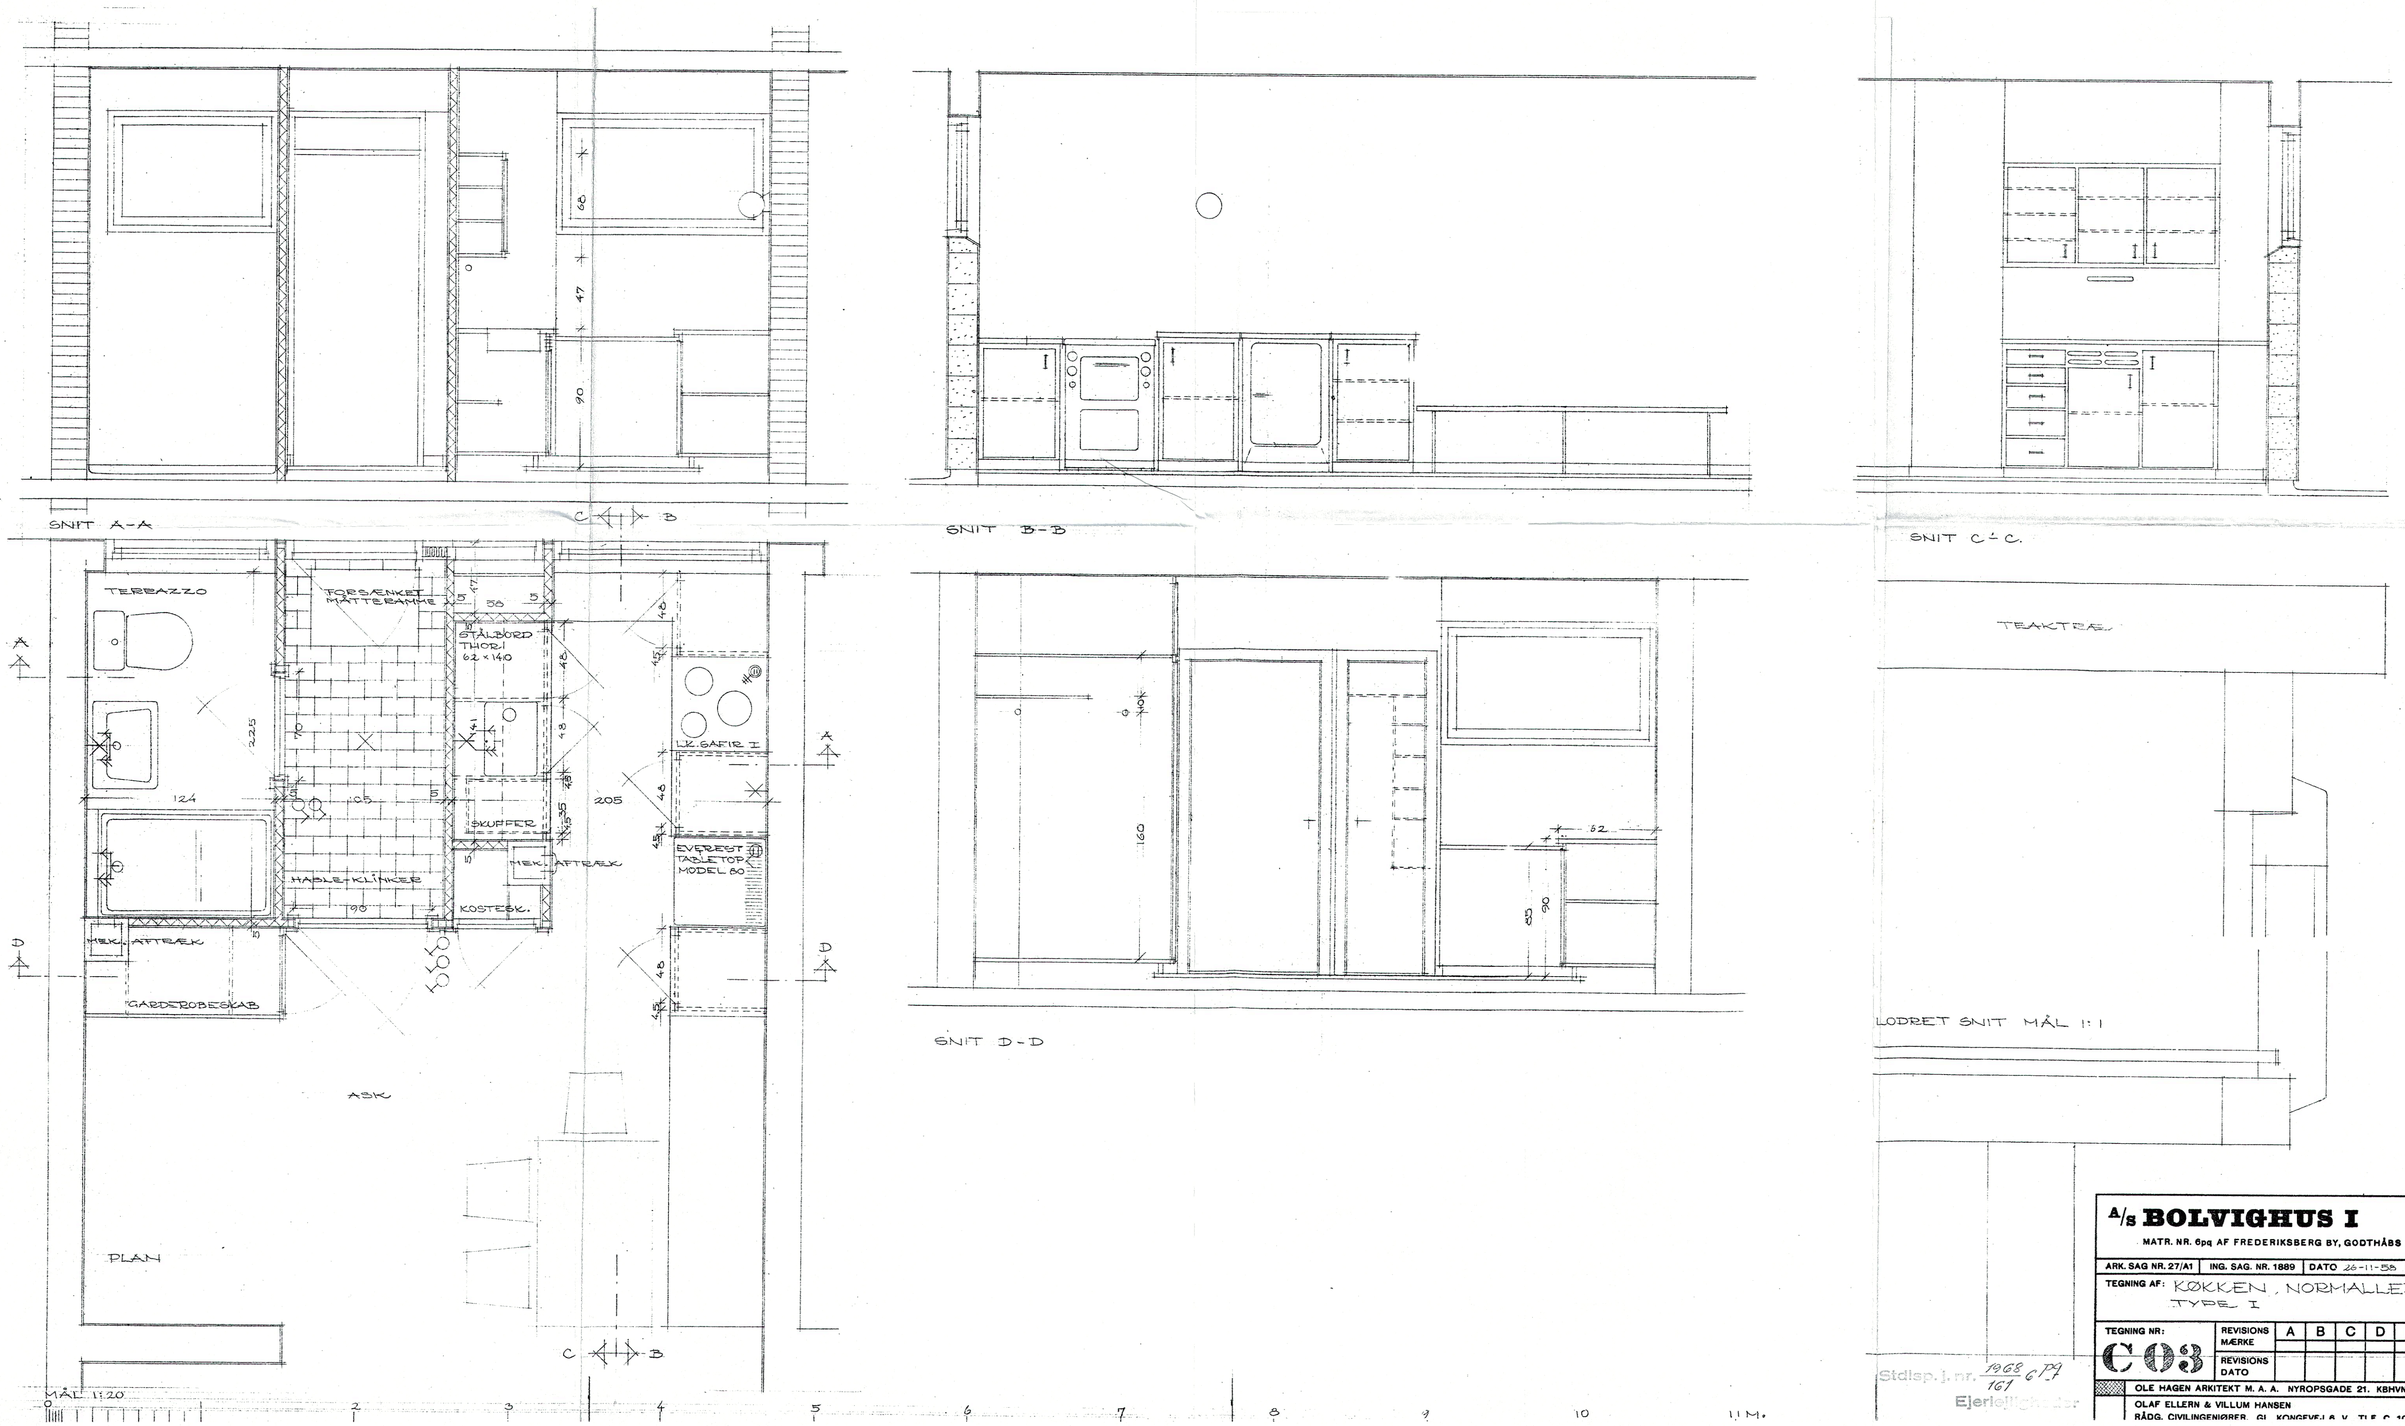

A/S BOLVIGHUS I

MATR. NR. 6pq AF FREDERIKSBERG BY, GODTHÅBS SOGN

ARK. SAG NR. 27/A1	ING. SAG. NR. 1889	DATO 26-11-58	MÅL 1:20

TEGNING AF: KØKKEN, NORMALLEJLIGHED. TYPE I

TEGNING NR:	REVISIONS MÆRKE	A	B	C	D	E	F	G	H
C03	REVISIONS DATO								

OLE HAGEN ARKITEKT M. A. A. NYROPSGADE 21. KBHVN. V. TLF. *MI. 6336

OLAF ELLERN & VILLUM HANSEN
RÅDG. CIVILINGENIØRER. GL. KONGEVEJ 6 V. TLF. C 10793

Stdisp. j. nr. 1968 6 Pq 161
Ejerlejligheder