


MOD ØST.

MOD VEST.

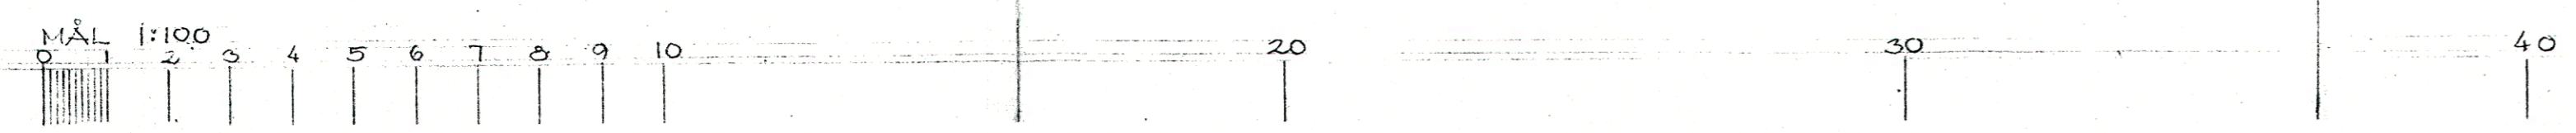

Stålspl. nr. 1968 6 79
167
Ejerføjligheder

A/S BOLVIGHUS I
MATR. NR. 694 AF FREDERIKSBERG BY, GODTHÅBS SOGN

ARK. SAG NR. 27/A1 | ING. SAG. NR. 1889 | DATO 29.11.58 | MÅL 1:100
TEGNING AF: FACADER MOD ØST & VEST

| | | | | | | | | | |
|-------------|-----------------|---|---|---|---|---|---|---|---|
| TEGNING NR: | REVISIONS MÆRKE | A | B | C | D | E | F | G | H |
| B10 | REVISIONS DATO | | | | | | | | |

OLE HAGEN ARKITEKT M. A. A. NYROPSTRADE 21. KBHV. V. TLF. *MI. 6336
OLAF ELLERN & VILLUM HANSEN
RÅDG. CIVILINGENIØRER, GL. KONGEVEJ 6. V. TLF. C. 10798