



MOD ØST.

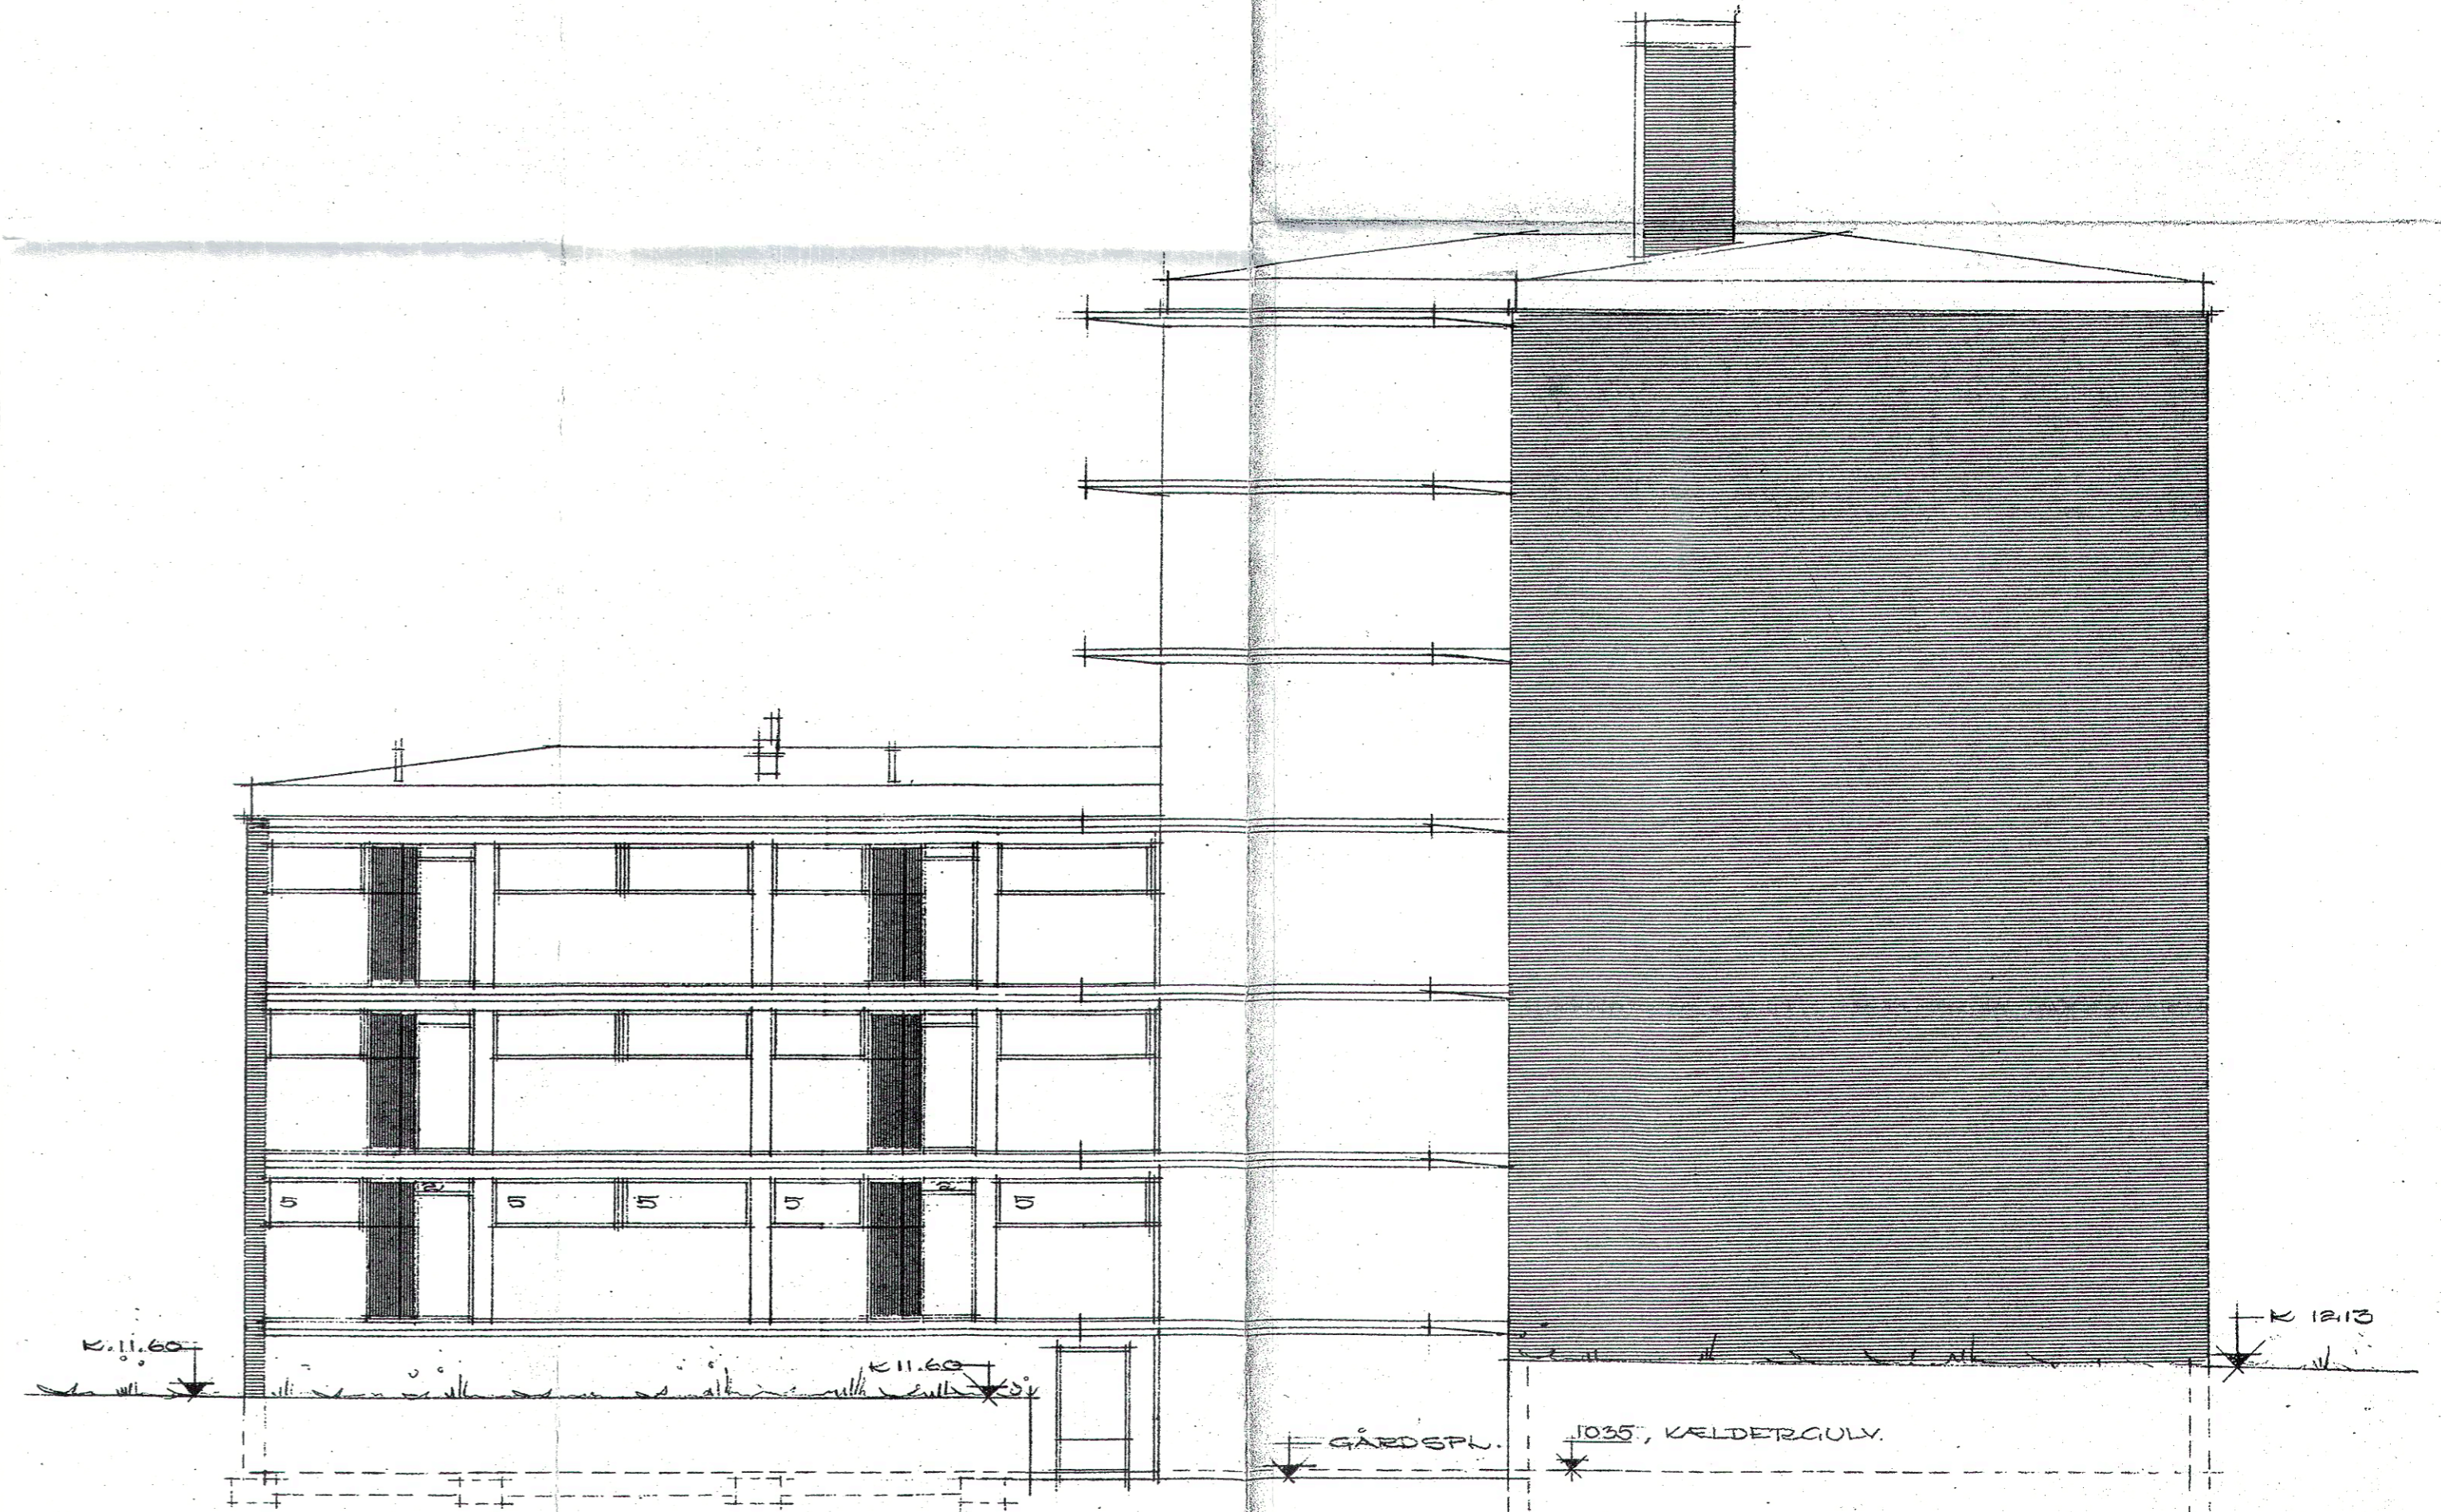

MOD VEST.

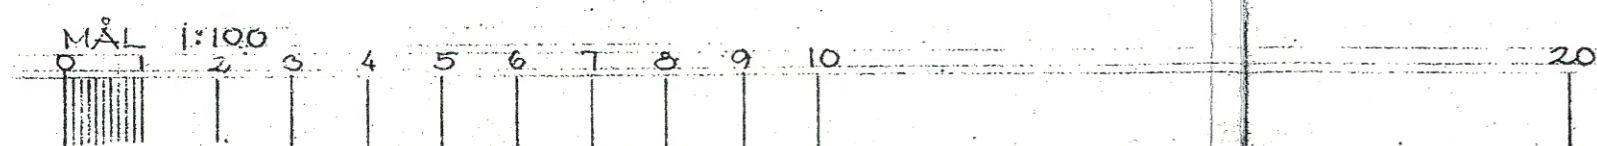

Stålsp. j. nr. 1968 167 6 19
Ejerligheder

60 M.

A/S BOLVIGHUS I
 MATR. NR. 594 AF FREDERIKSBERG BY, GODTHÅBS SOGN

ARK. SAG NR. 27/A1 ING. SAG. NR. 1889 DATO 29.11.58 MÅL 1:100

TEGNING AF: FACADER MOD ØST & VEST

TEGNING NR:	REVISIONS MÆRKE	A	B	C	D	E	F	G	H
B10	REVISIONS DATO								

OLE HAGEN ARKITEKT M. A. A. NYROPSTRADE 21. KBHV. V. TLF. *ML. 6336
 OLAF ELLERN & VILLUM HANSEN
 RÅDG. CIVILINGENIØRER, GL. KONGEVEJ 6. V. TLF. C. 10793