



SNIT A.

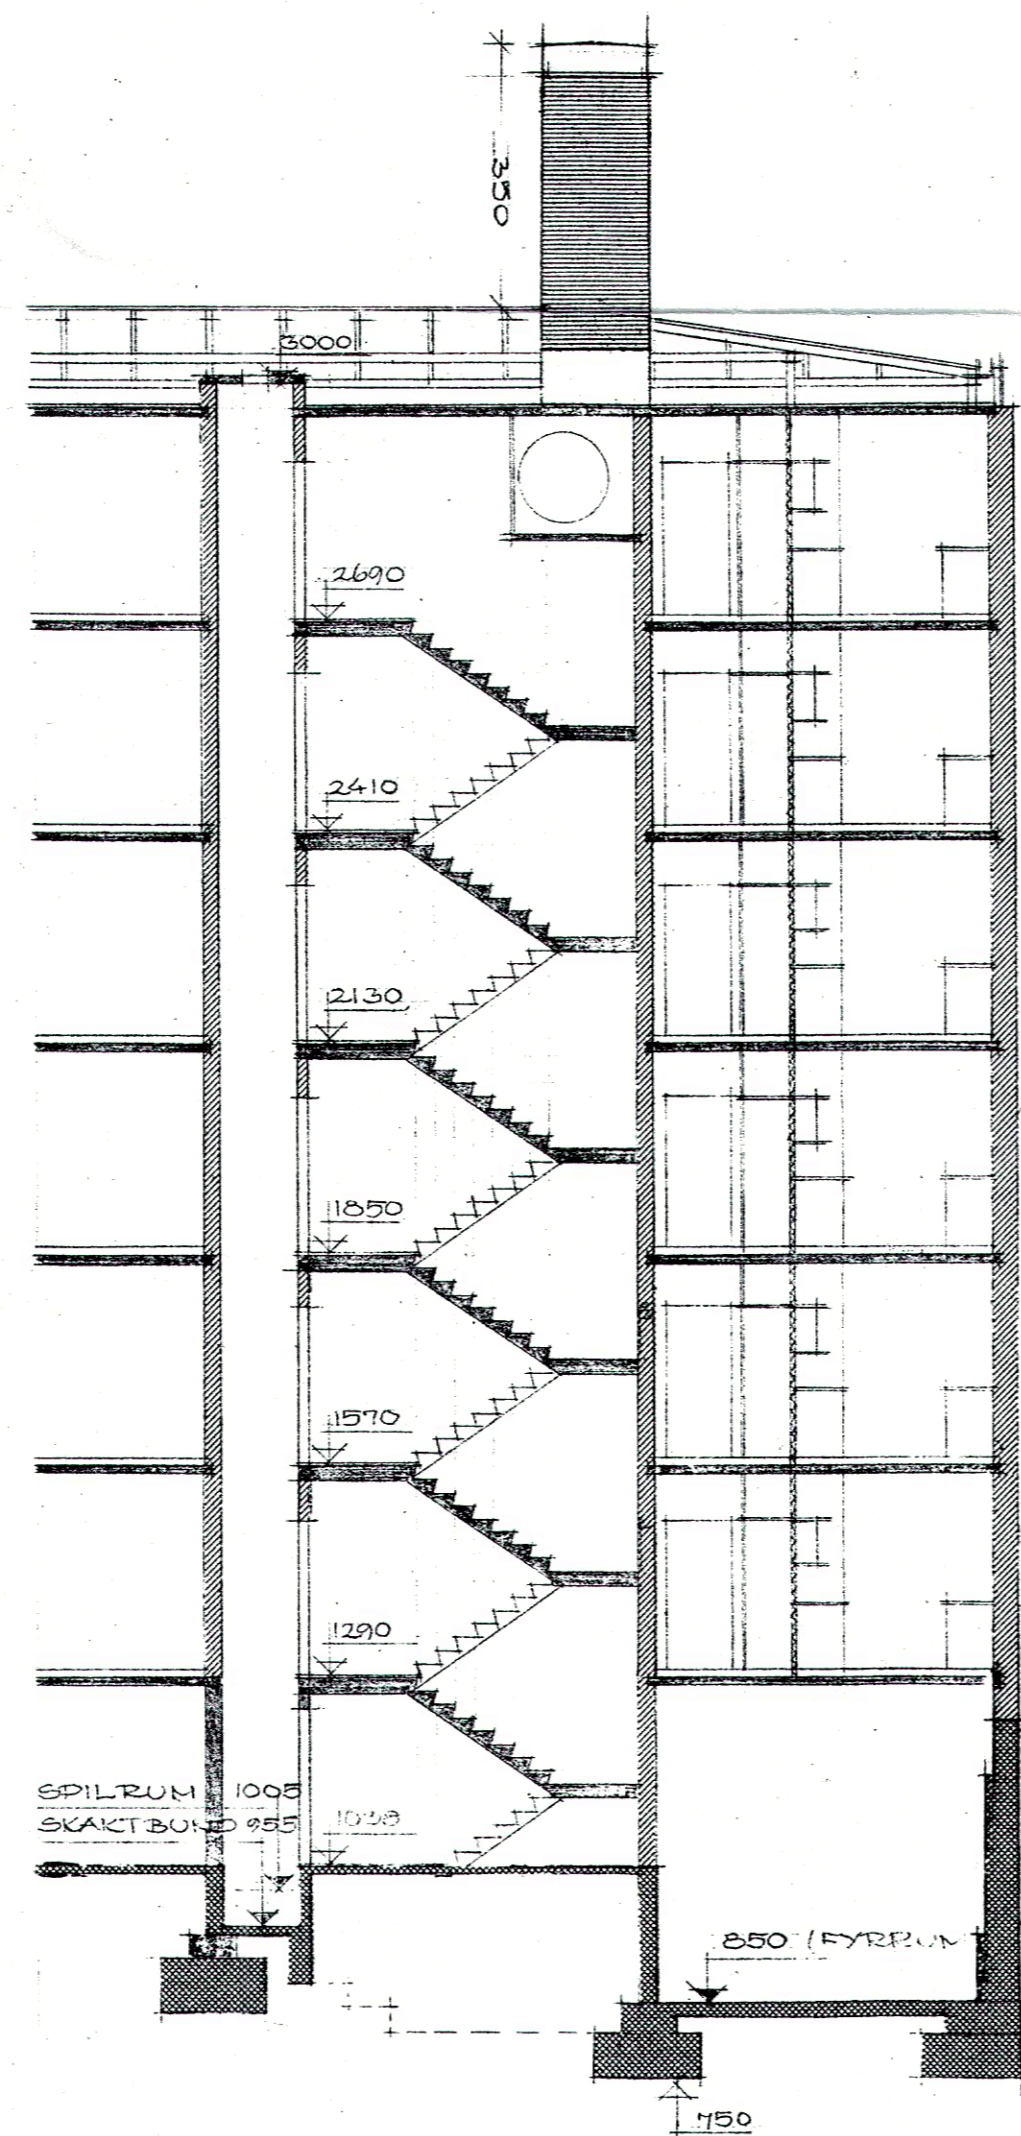


SNIT B.

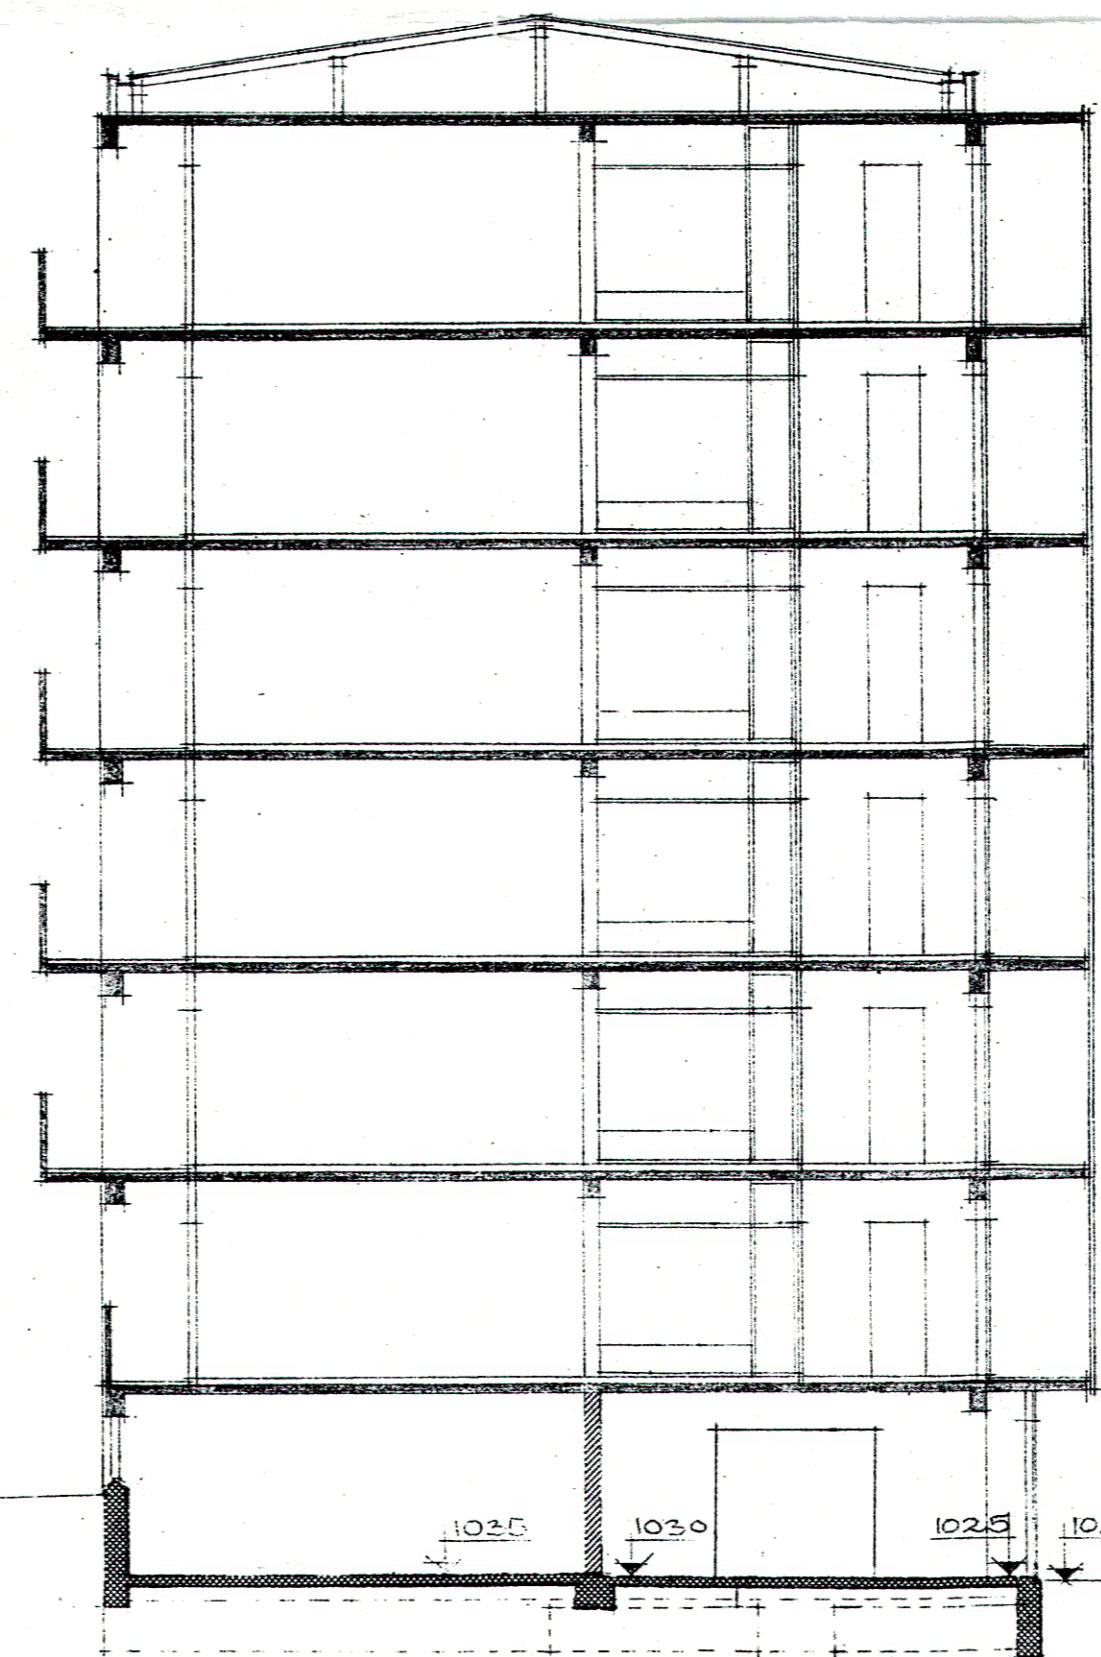

SNIT C.

DOBBELT TAGPÅDÆKNING.
 1" BU. PL. BRÆDDER
 2 1/2 x 5" SPÆR
 KØBBER PÅ 3/4" BRÆDDER
 4x5" TRIMPELREM
 4x4" STOLPER O. TVÆRSKILLERUM + 1 IMELLEM
 2x4" FODREM
 5/8" BOLT... 2 STK. PÅ STOLPE.
 5 CM. ROCKWOOL - DATTIS.
 12 CM. JERNBETON

1" ASKEPARKET
 2 1/2 x 2 1/2" STRØER PÅ FIBERKLODDE
 BRYSTNING, 19 CM. GASBETON

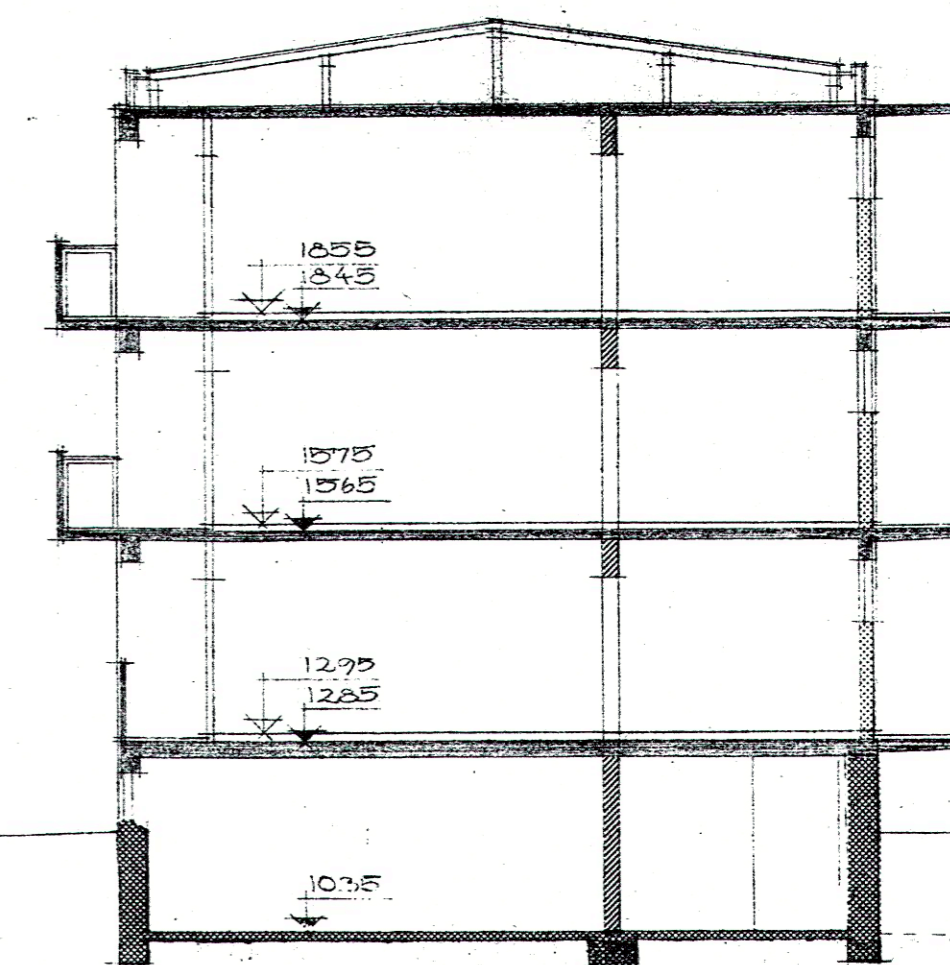

A/S BOLVIGHUS I
 MATR. NR. 694 AF FREDERIKSBERG BY, GODTHÅBS SOGN

ARK. SAG NR. 27/A1 | ING. SAG. NR. 1889 | DATO 25-11-58 | MÅL 1:100

TEGNING AF: SNIT B.

TEGNING NR:	REVISIONS MÆRKE	A	B	C	D	E	F	G	H
B07	REVISIONS DATO								

OLE HAGEN ARKITEKT M. A. A. NYROPSTGÅDE 21. KBHVN. V. TLF. *MI. 6336
 OLAF ELLERN & VILJUM HANSEN
 RÅDG. CIVILINGENØRER, GL. KONGEVEJ 6. V. TLF. C. 10798



10

20

30

40

50

Stedsp. nr. 1968 SNIT B.
 161 679
 Ejerejlligheder