



SNIT A.

MÅL 1:100

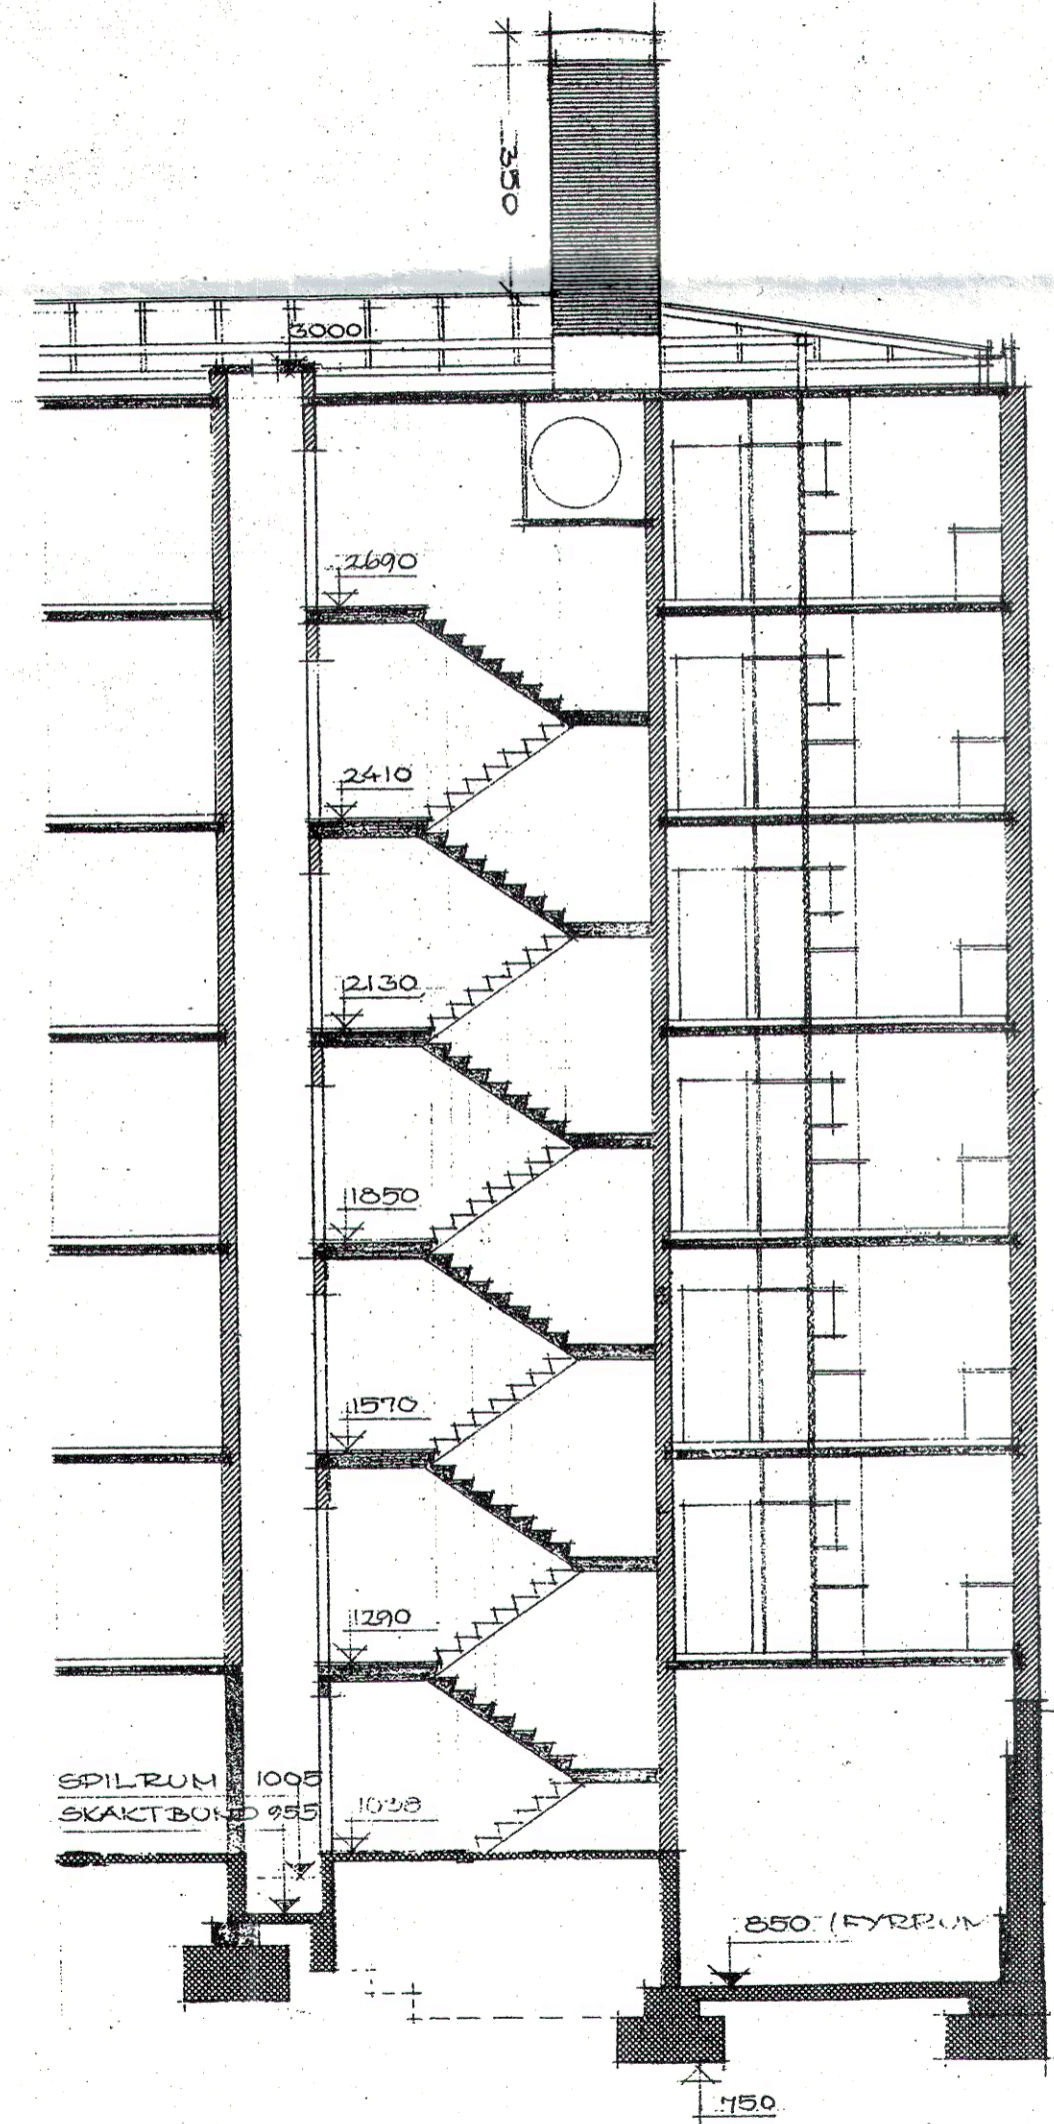

SNIT B.


20 30

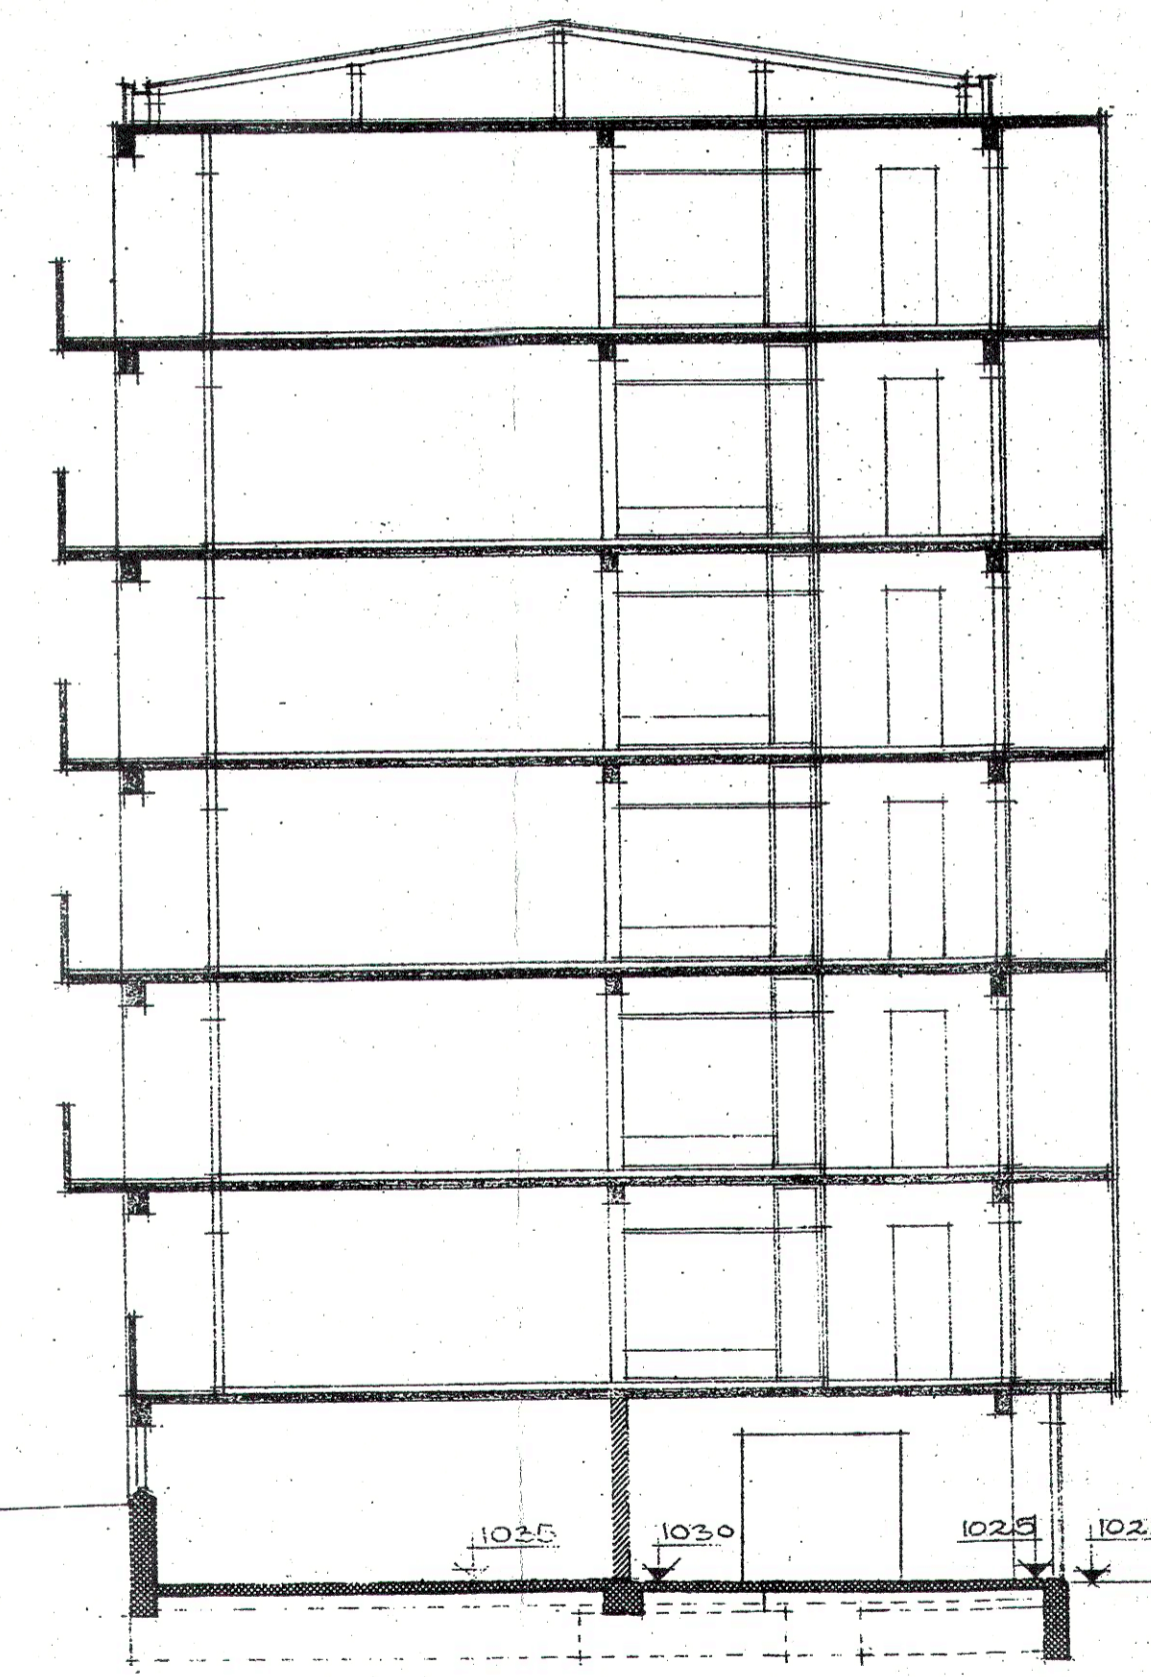

SNIT C.

40 50

DOBBELT TAGPÅDÆKNING.  
 1" BO. PL. BRÆDDER  
 2 1/2" x 5" SPÆR  
 KØBBER PÅ 5/4" BRÆDDER  
 4x5" TRIMPELREM  
 4x4" STOLPER O. TVÆRSKILLERUM + 1 IMELLEM  
 2x4" FODREM  
 5/8" BOLT. 2 STK. PØ. STOLPE.  
 5 CM. ROCKWOOL. DATTØ.  
 12 CM. DERNBETON  
 1" ASKEPARKET  
 2 1/2" x 2 1/2" STRØER PÅ FIBERKLØDSE  
 BRYGTNING, 19 CM. GASBETON

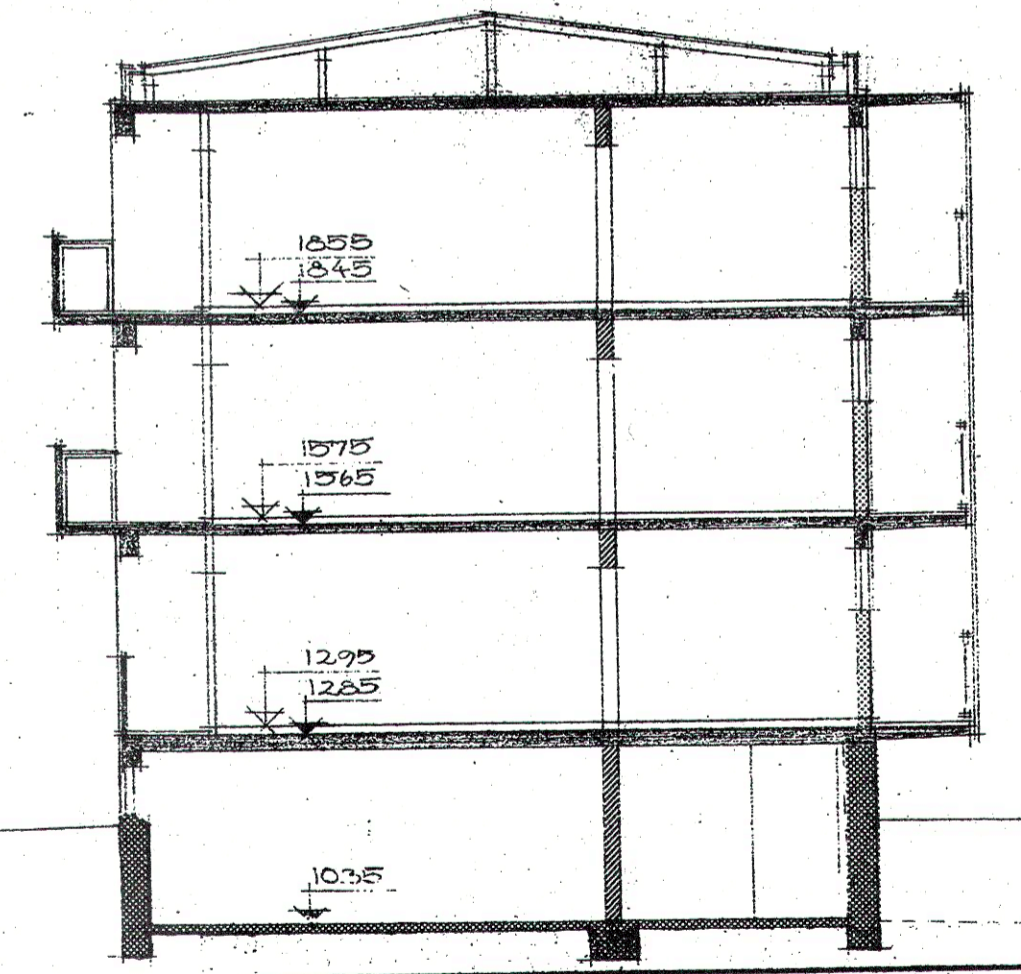

Stølep. j. nr. 1968 SNIT 161 G/F  
 Ejerlejligheder

60 M.

**A/S BOLVIGHUS I**  
 MATR. NR. 694 AF FREDERIKSBORG BY, GODTHÅBS SOGN

ARK. SAG NR. 27/A1 | JNG. SAG. NR. 1989 | DATO 25-11-58 | MÅL 1:100

TEGNING AF: SNIT

TEGNING NR:	REVISIONS MÆRKE	A	B	C	D	E	F	G	H
<b>BO7</b>	REVISIONS DATO								

OLE HAGEN ARKITEKT M. A. A. NYROPSTADE 21. KBHV. V. TLF. \*M. 6386  
 OLAF ELLERN & VILLUM HANSEN  
 RÅDG. CIVILINGENIØRER, GL. KONGEVEJ 6. V. TLF. C. 10798