



FACADE MOD. SYD.

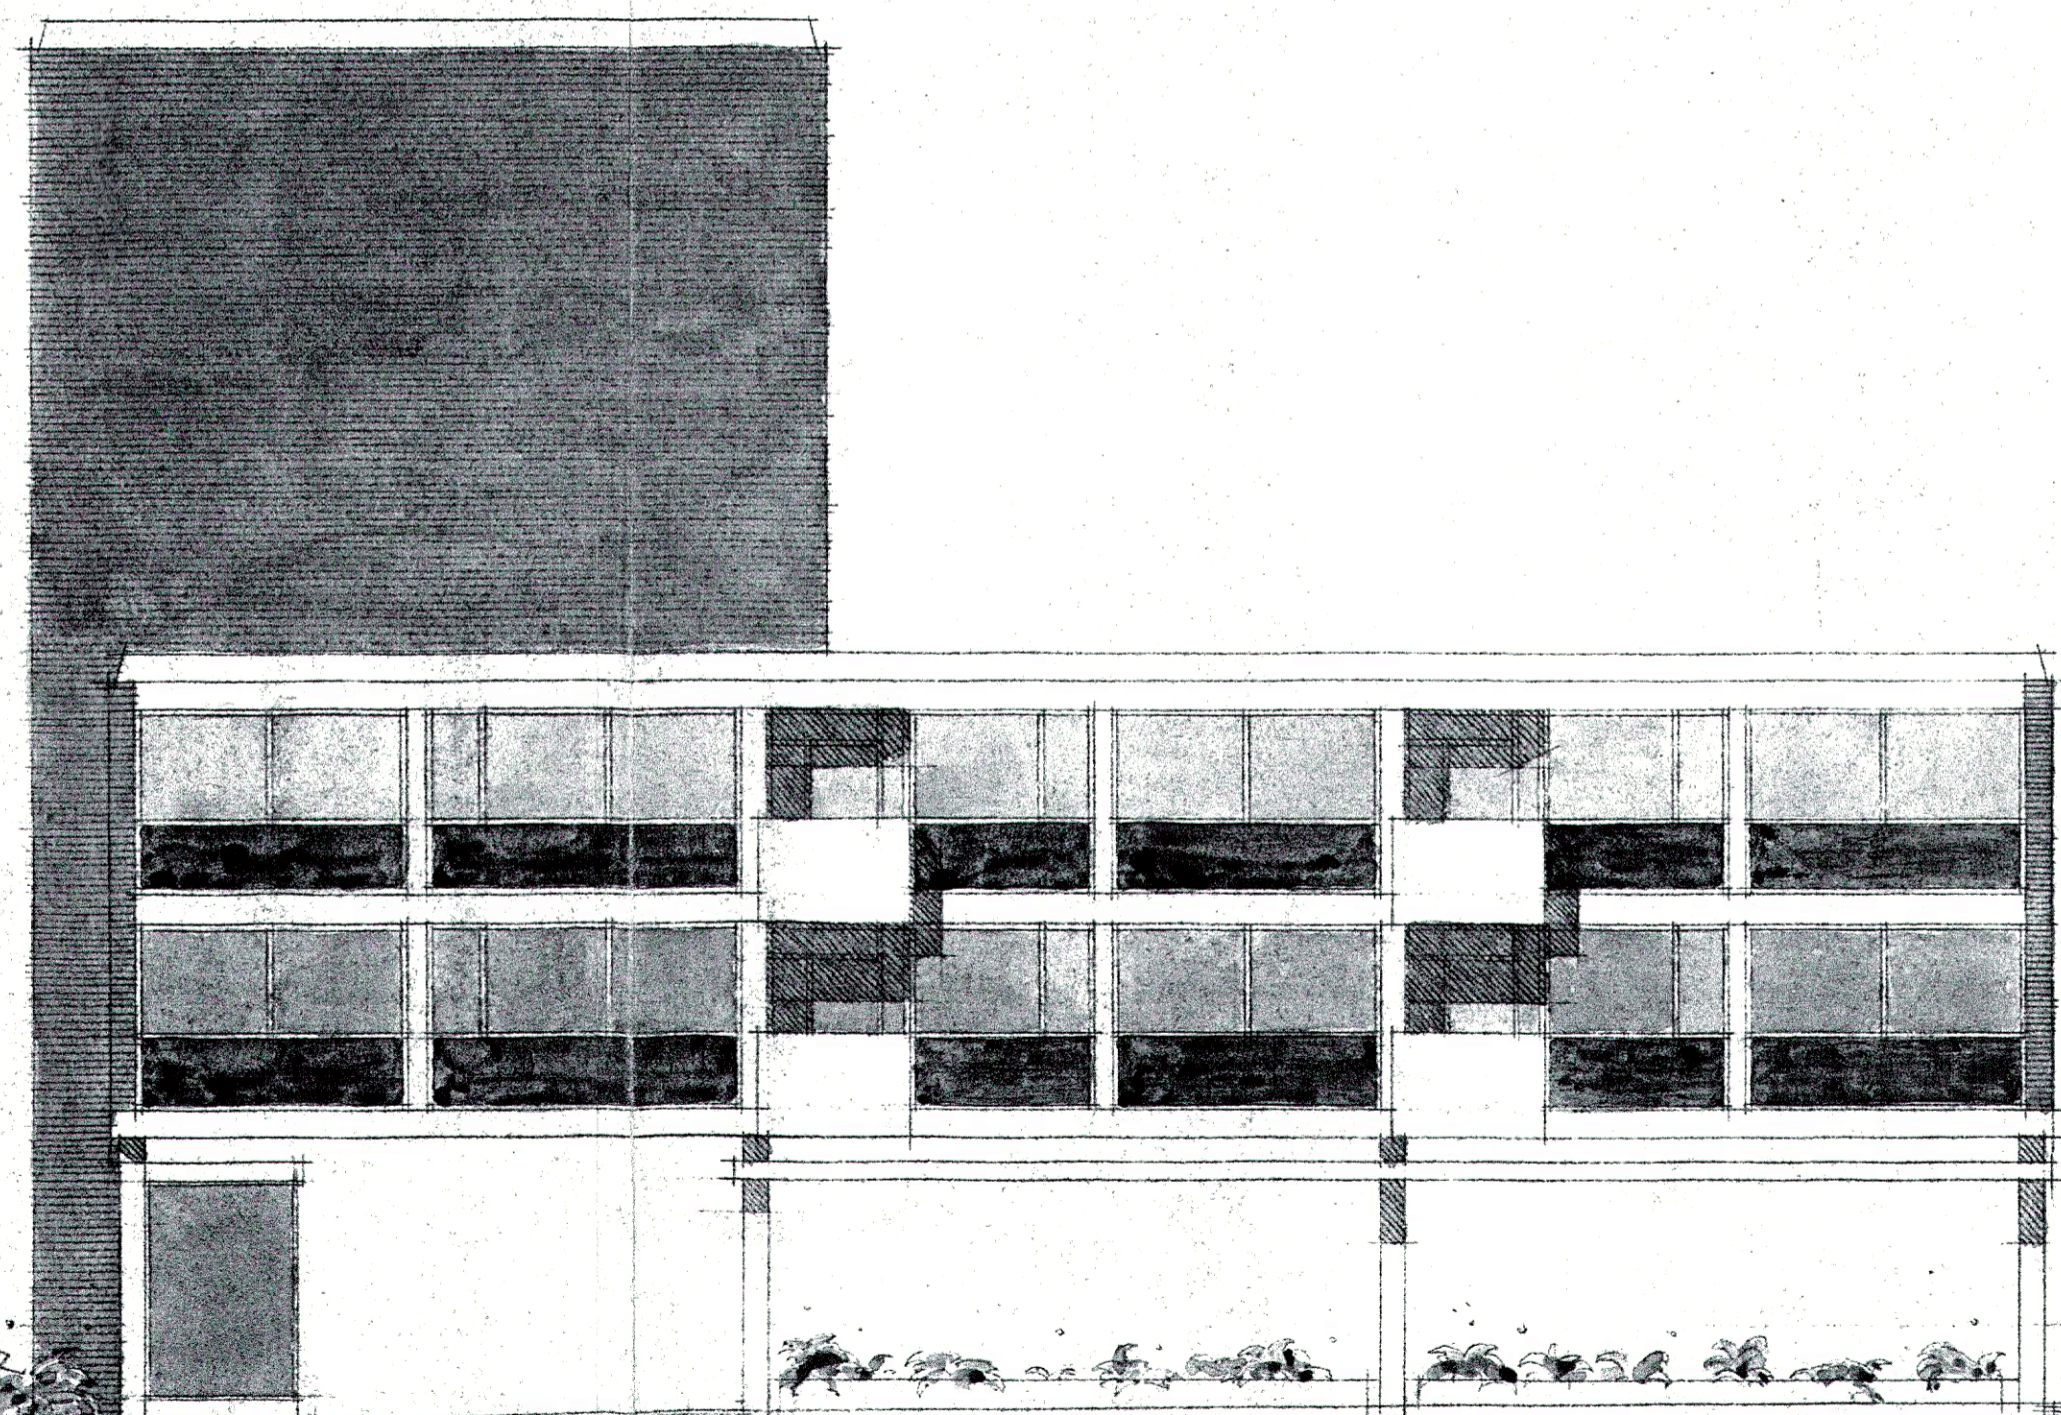

FACADE MOD. ØST.

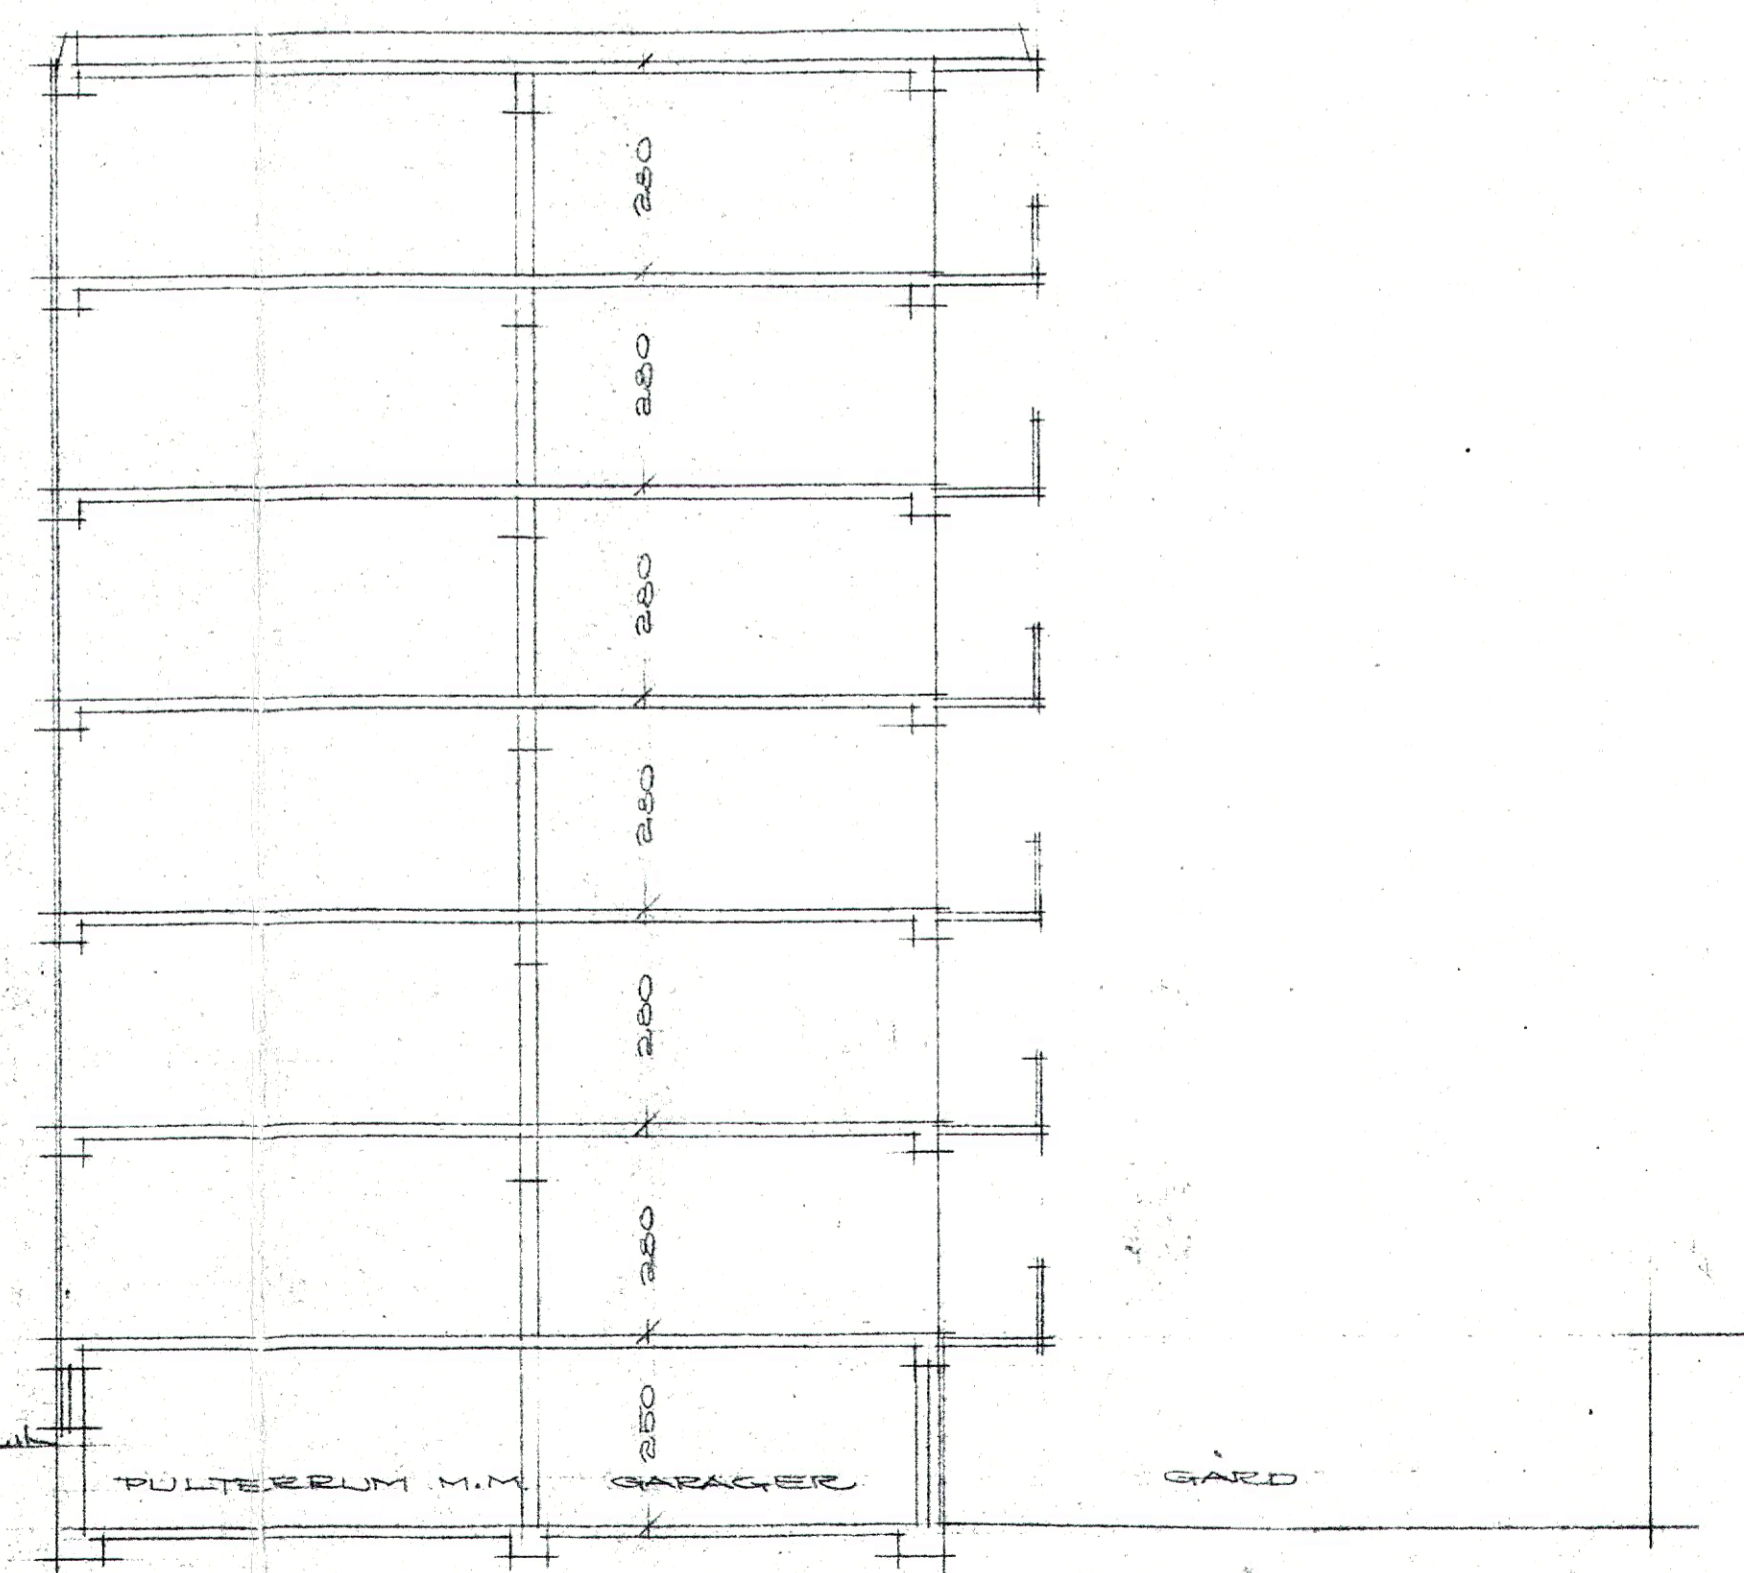

SNIT

1968 679
161

AS BOLVIGHUS I.
MATE. NR. 679 AF FREDERIKSBERG
TEGNING AF: SNIT & FACADER
SKITSEPROJEKT
MÅL: 1:100 BAG NR. 27A TEGN. NR. 104
DATO: 7. 7. 58
CLE HAGEN, ARKITEKT M.A.A. VFK.
NYROPSCADE 21, KØBENHAVN V. 10336

9/7-58 Ø.F. 1958 nr. 29-27
T.F. 1958 Indg. Nr. 1338 I, No. 649