



SNIT A-A

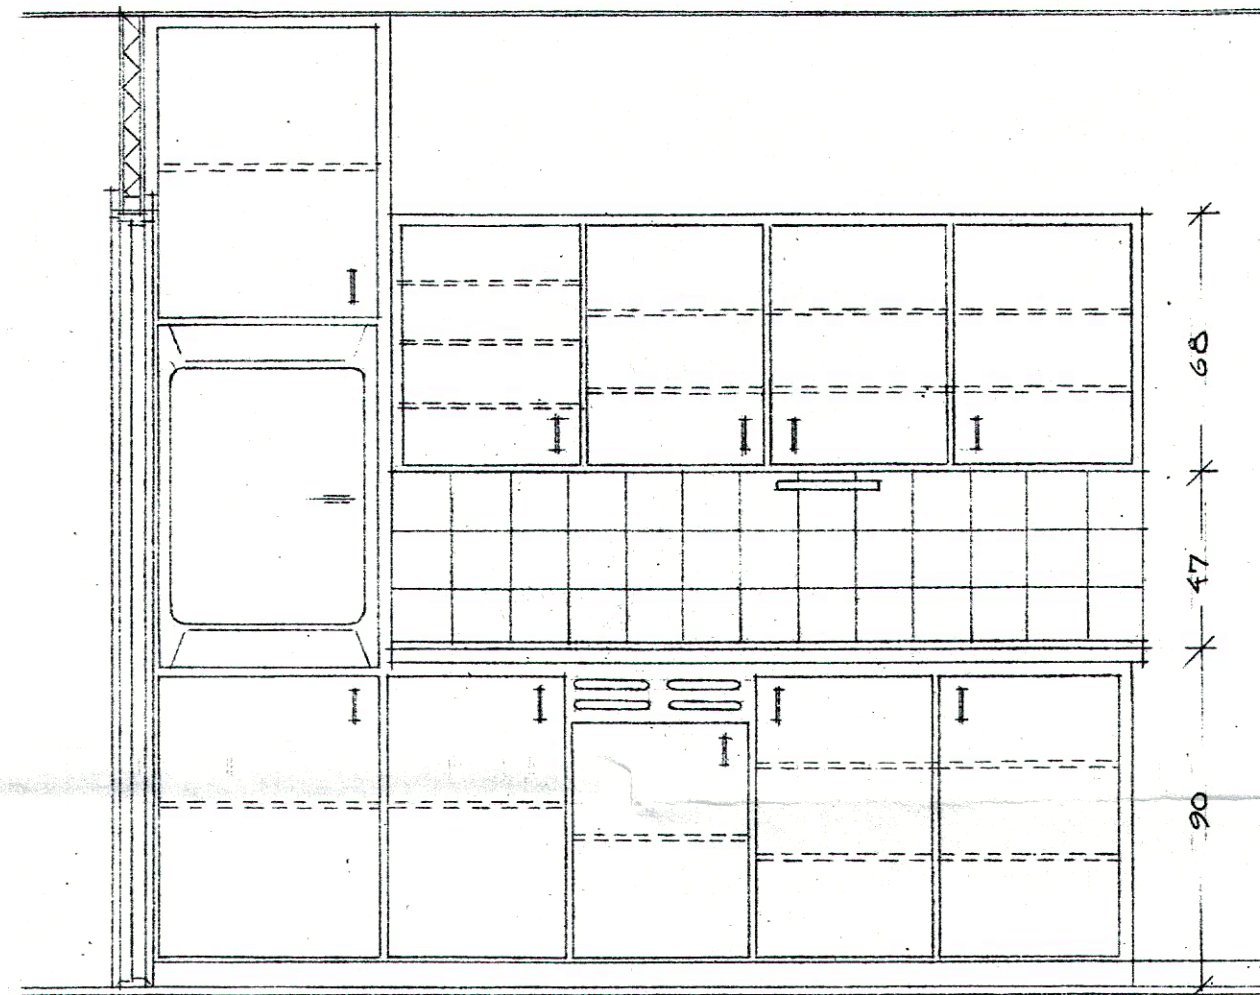


SNIT B-B

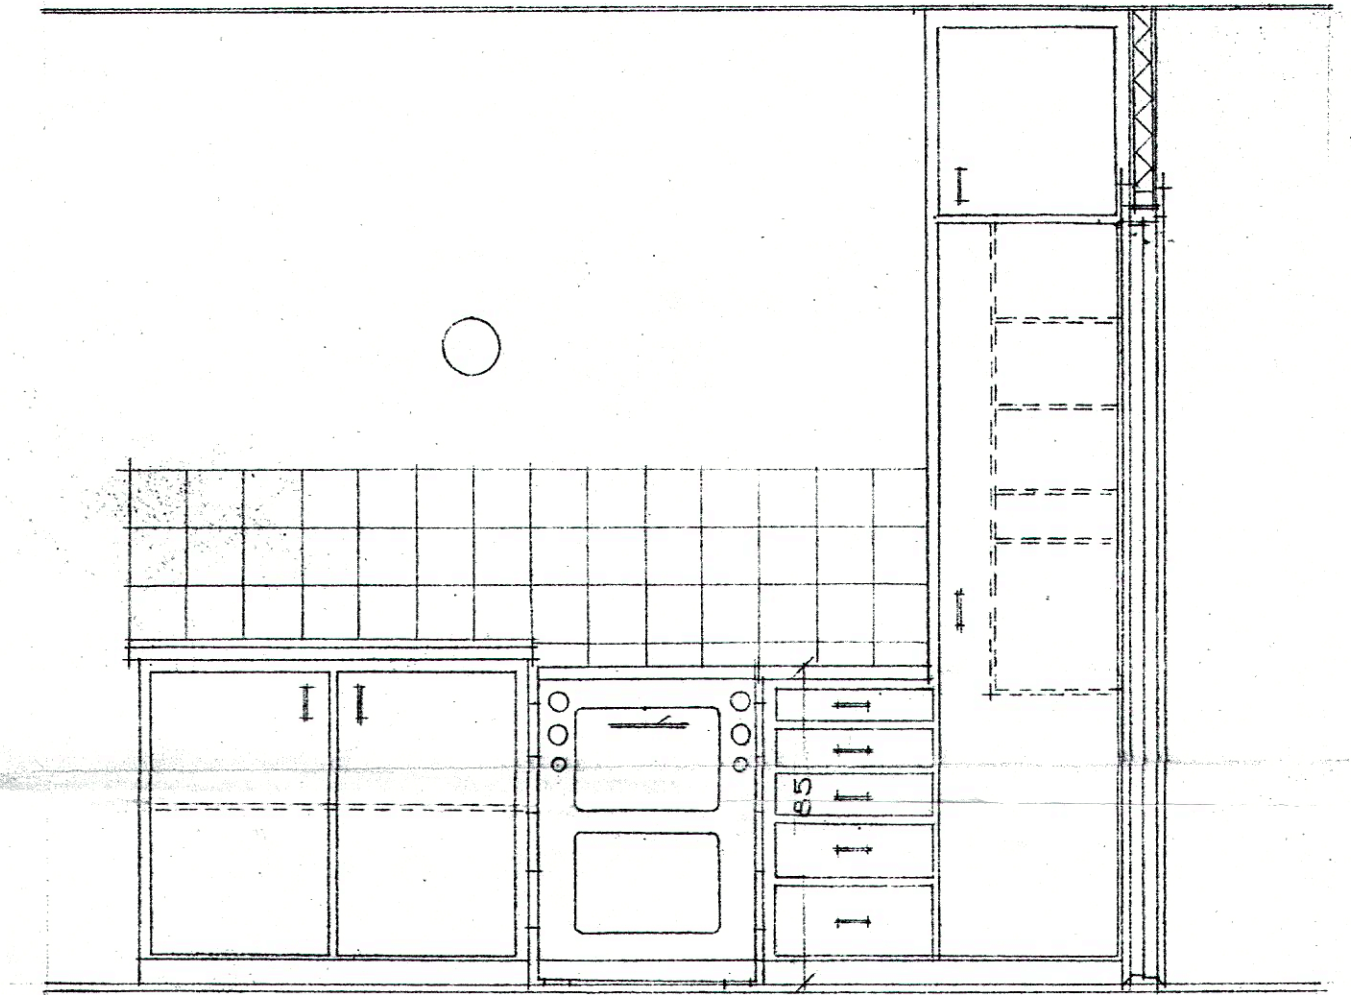


SNIT C-C

TEAKTRÆ

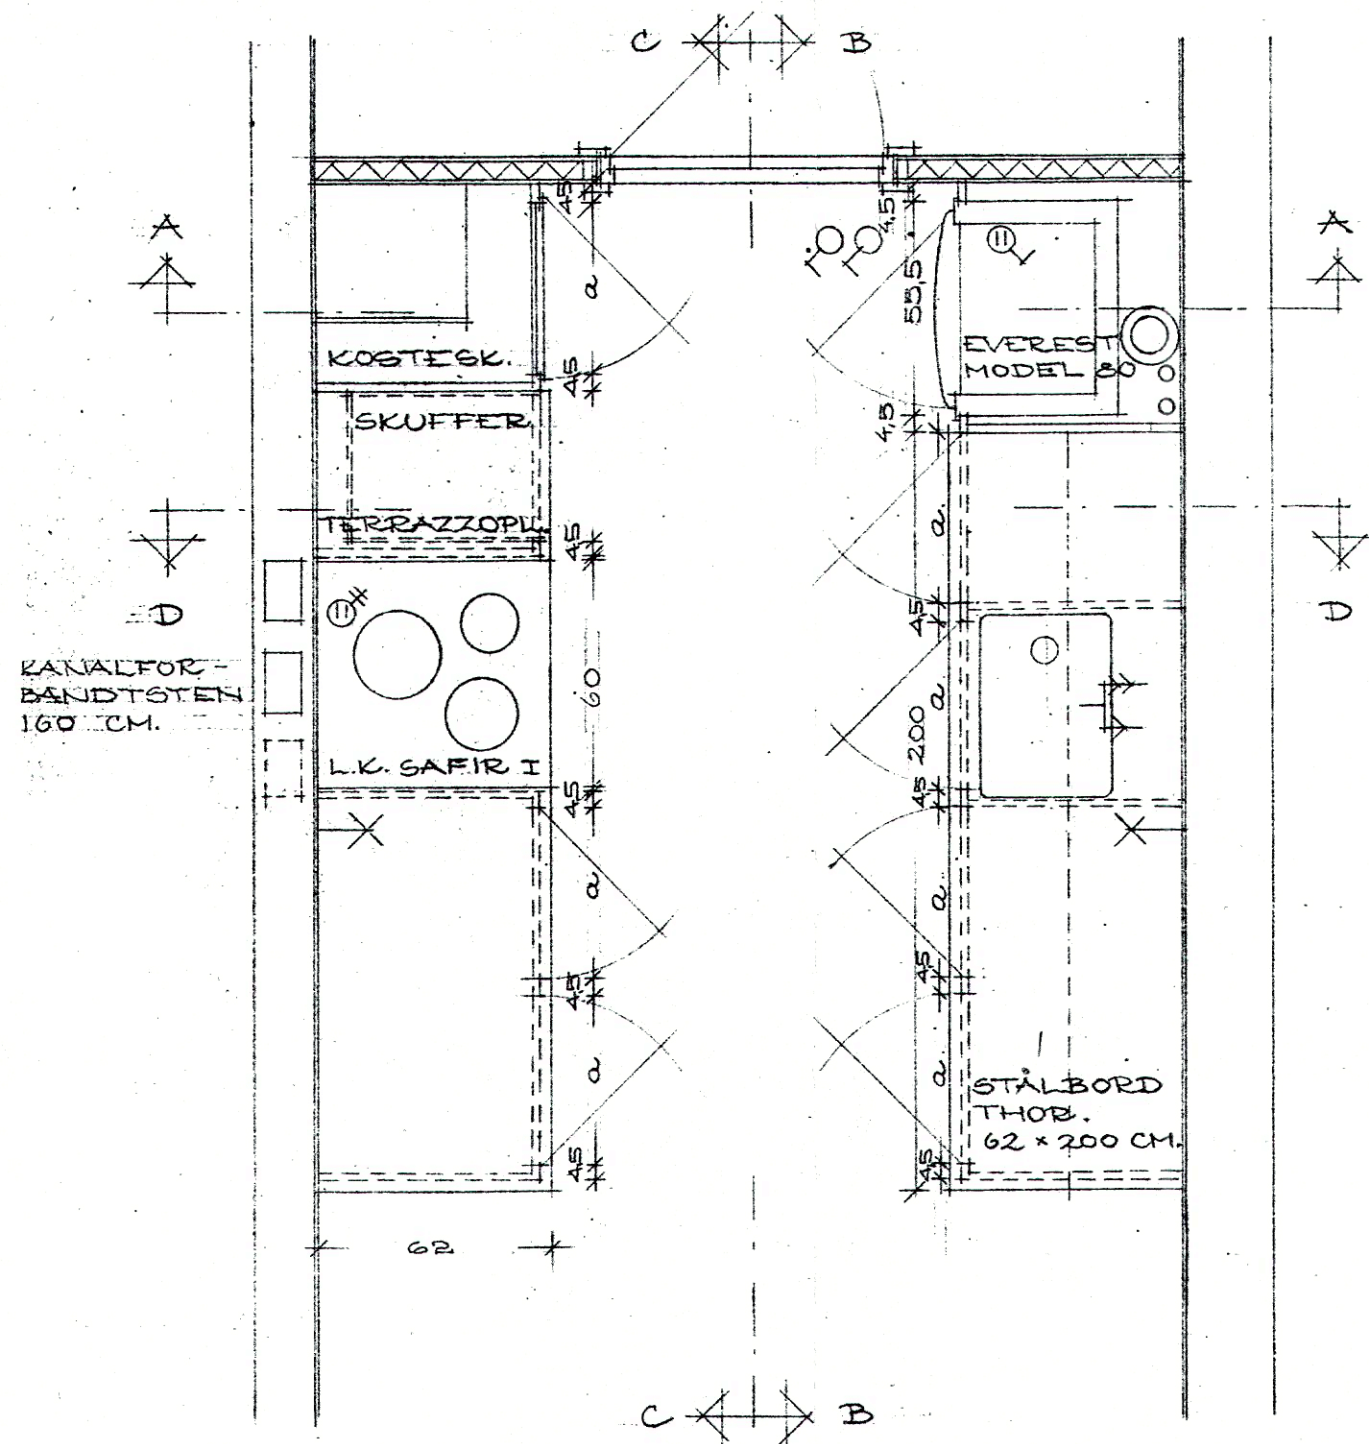

PLAN

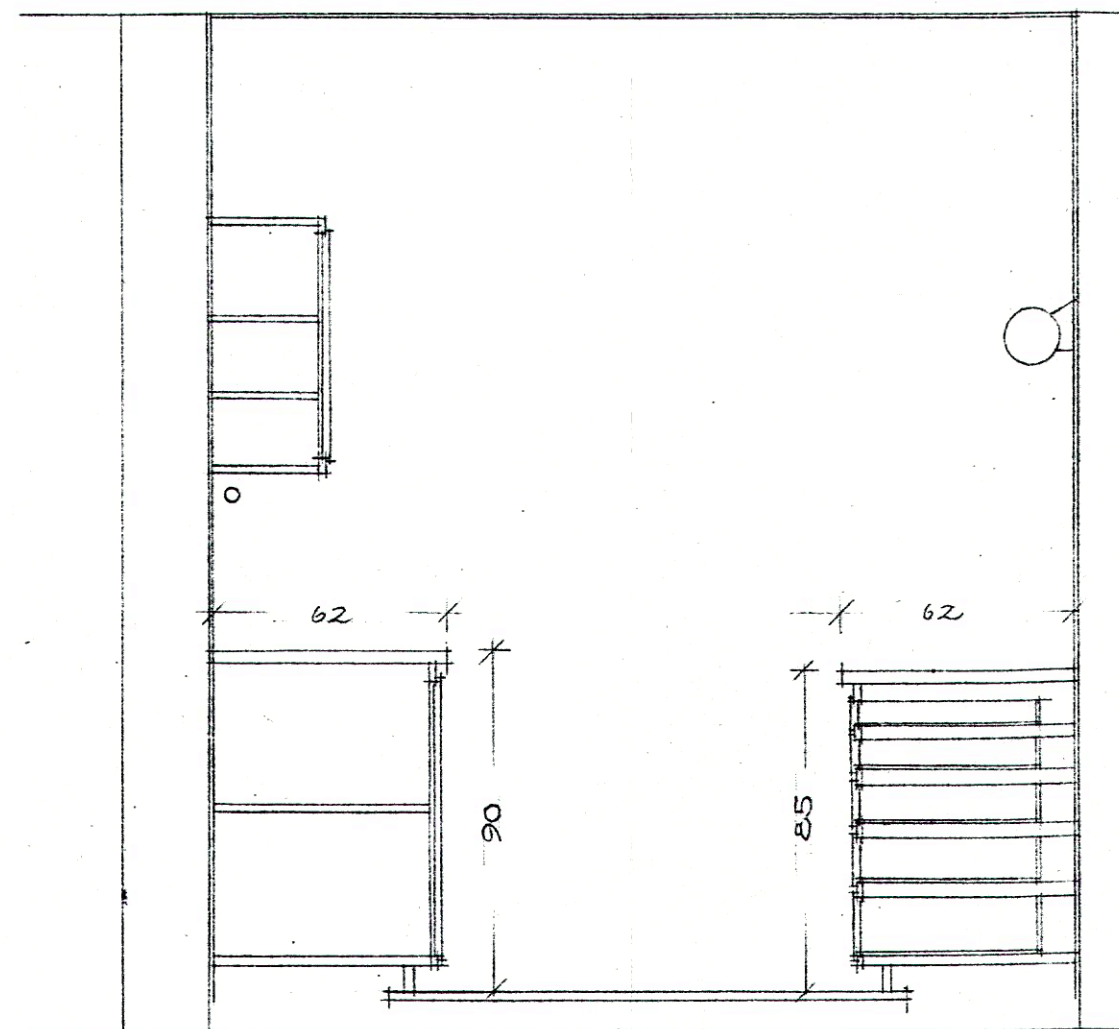

SNIT D-D

LODRET SNIT MÅL 1:1

A/s BOLVIGHUS I									
MATR. NR. 6pq AF FREDERIKSBERG BY, GODTHÅBS SOGN									
ARK. SAG NR. 27/A1		ING. SAG. NR. 1889		DATO. 26-11-58		MÅL 1:20			
TEGNING AF: KØKKEN, TYPE 3.									
TEGNING NR:		REVISIONS MÆRKE		A		B		C	
C 04		REVISIONS DATO		D		E		F	
				G		H			
OLE HAGEN ARKITEKT M. A. A. NYROPSCADE 21. KBHVN. V. TLF. *MI. 6336									
OLAF ELLERN & VILLUM HANSEN RÅDG. CIVILINGENIØRER, GL. KONGEVEJ 6. V. TLF. C. 10708									

Stdlspl. nr. 1968 6^{pg} 161
Ejerlejligheder

MÅL 1:20

