




SNIT A-A

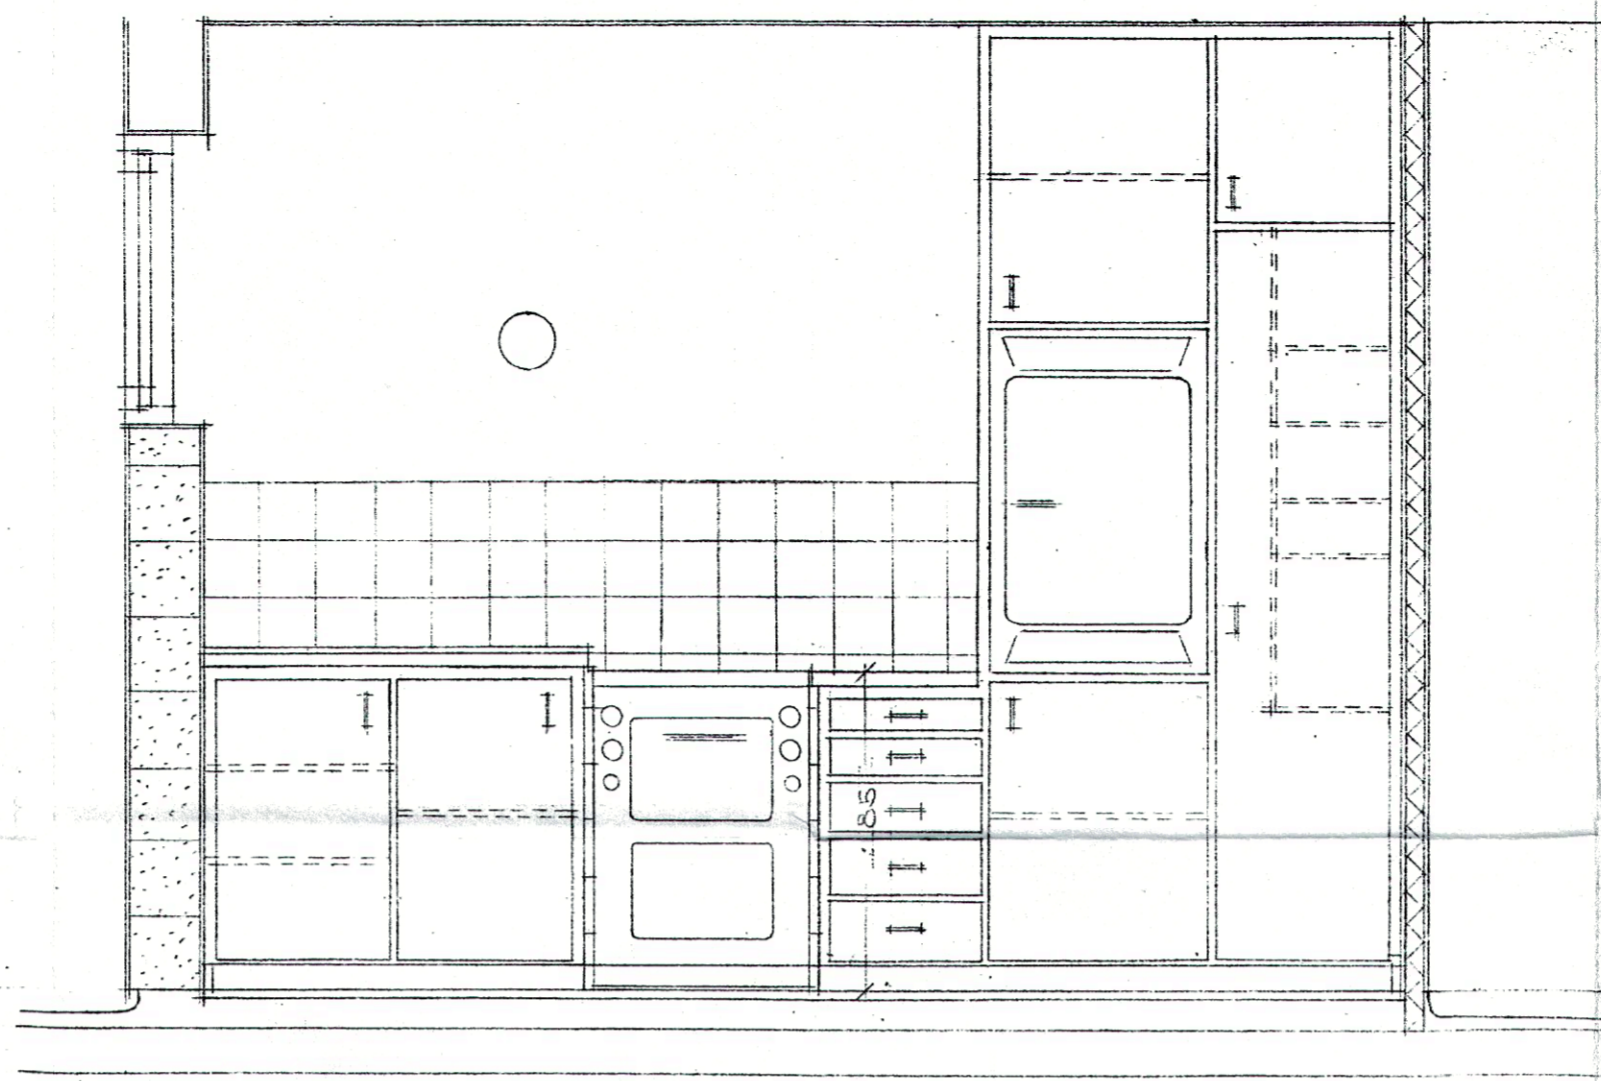


SNIT B-B

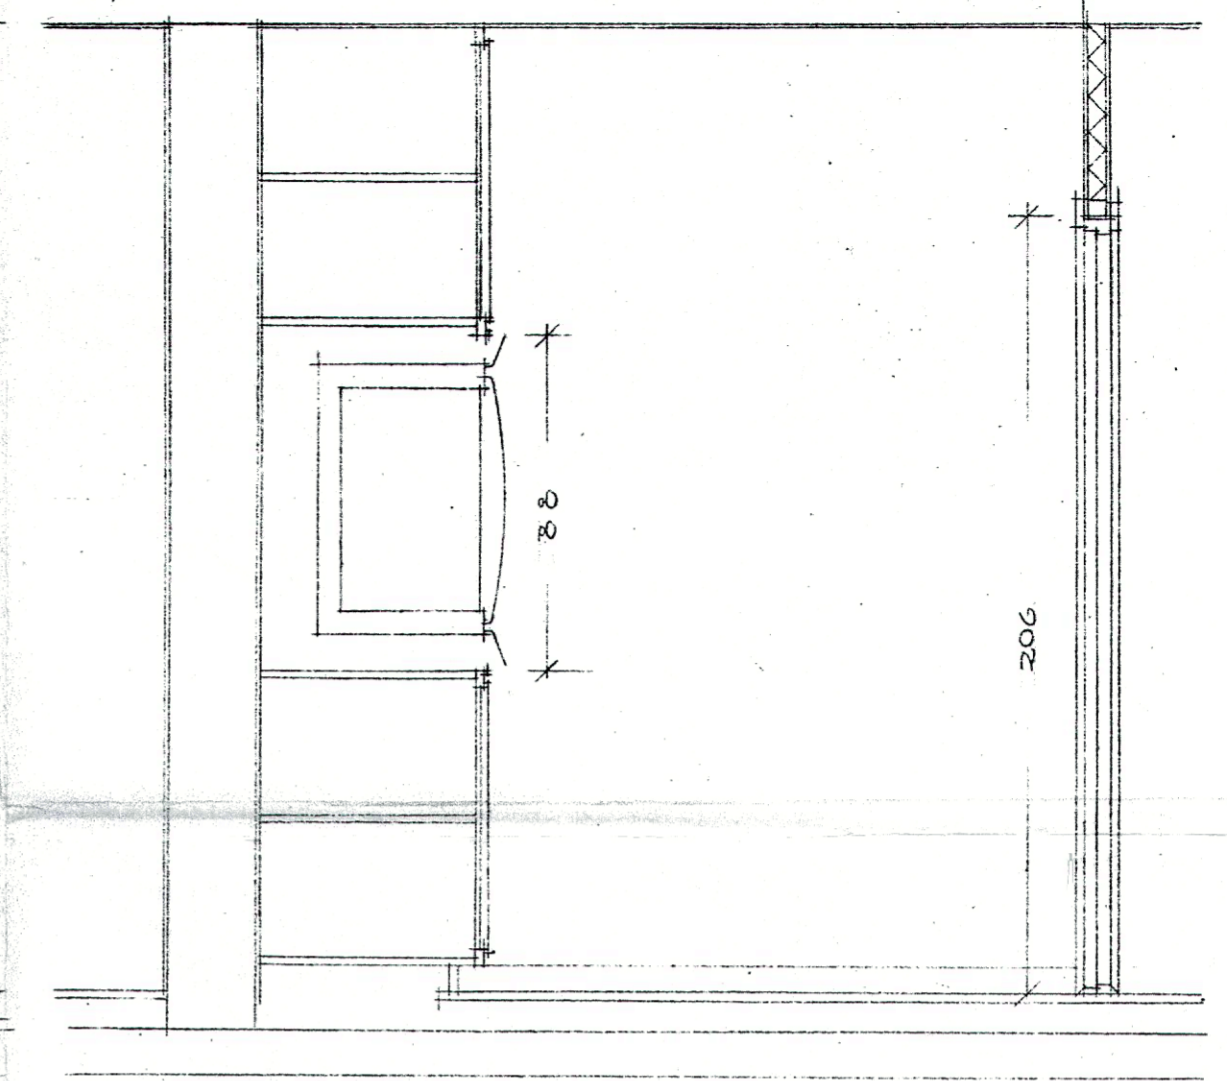


SNIT C-C

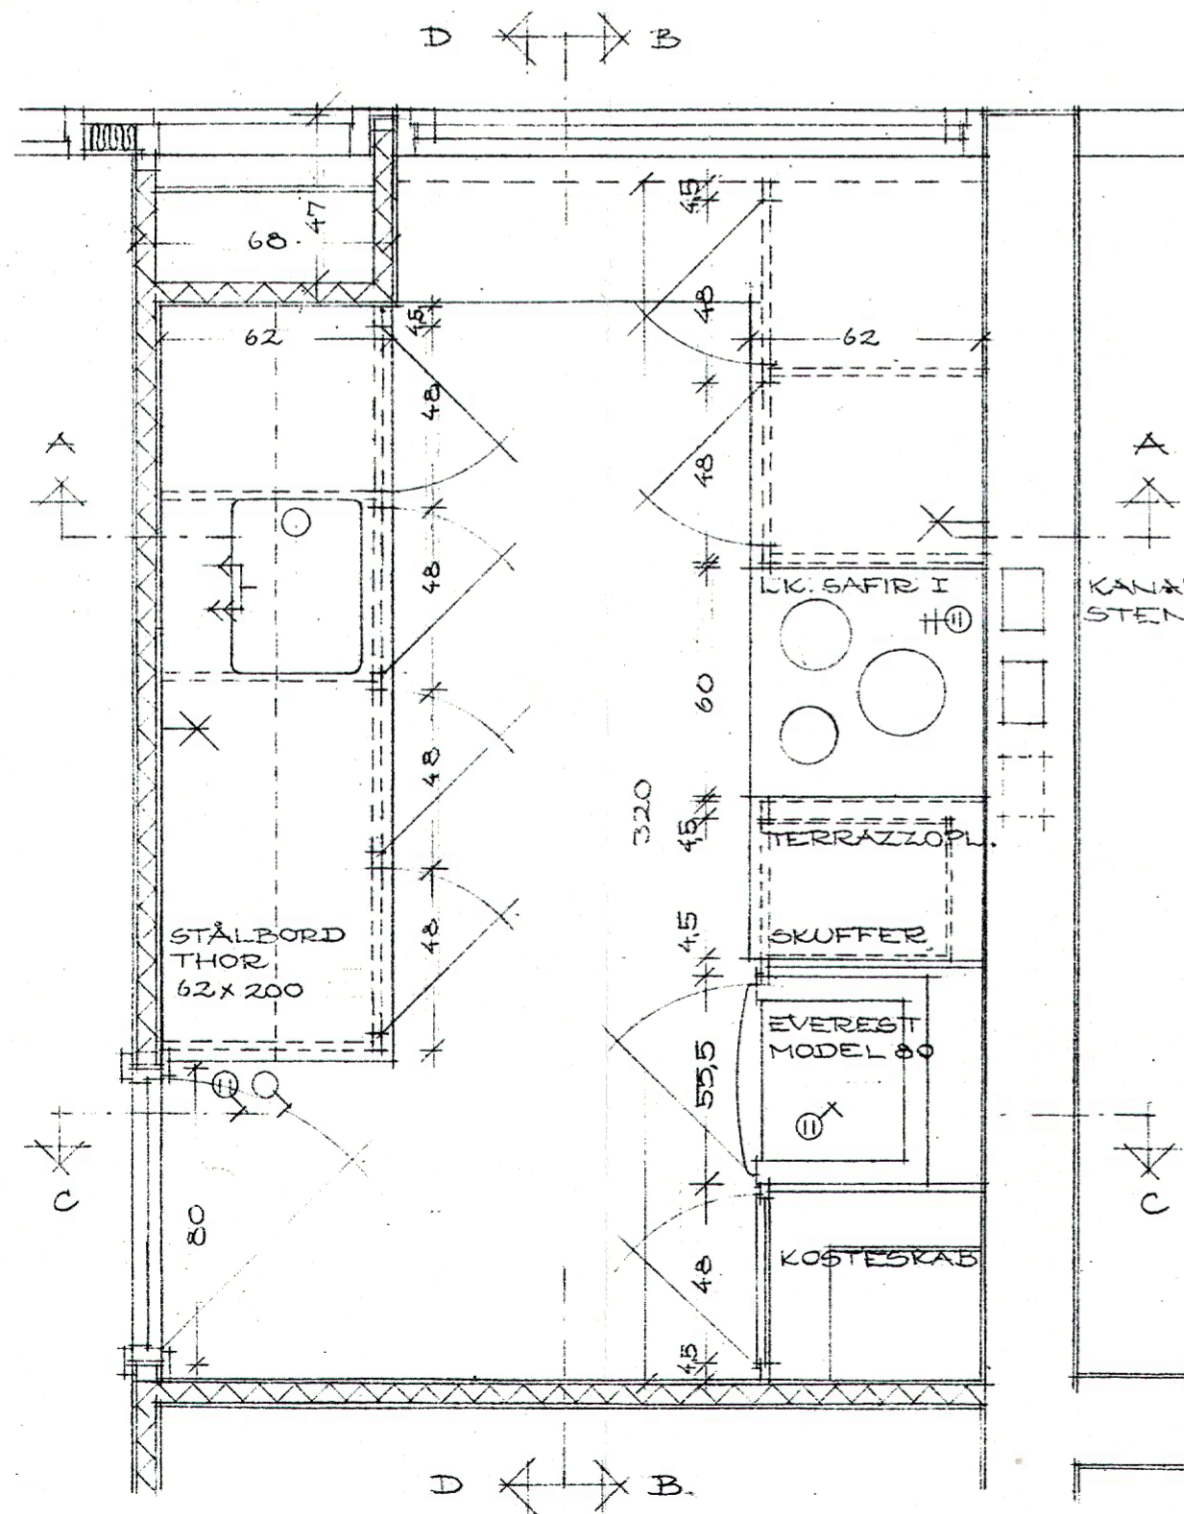

PLAN

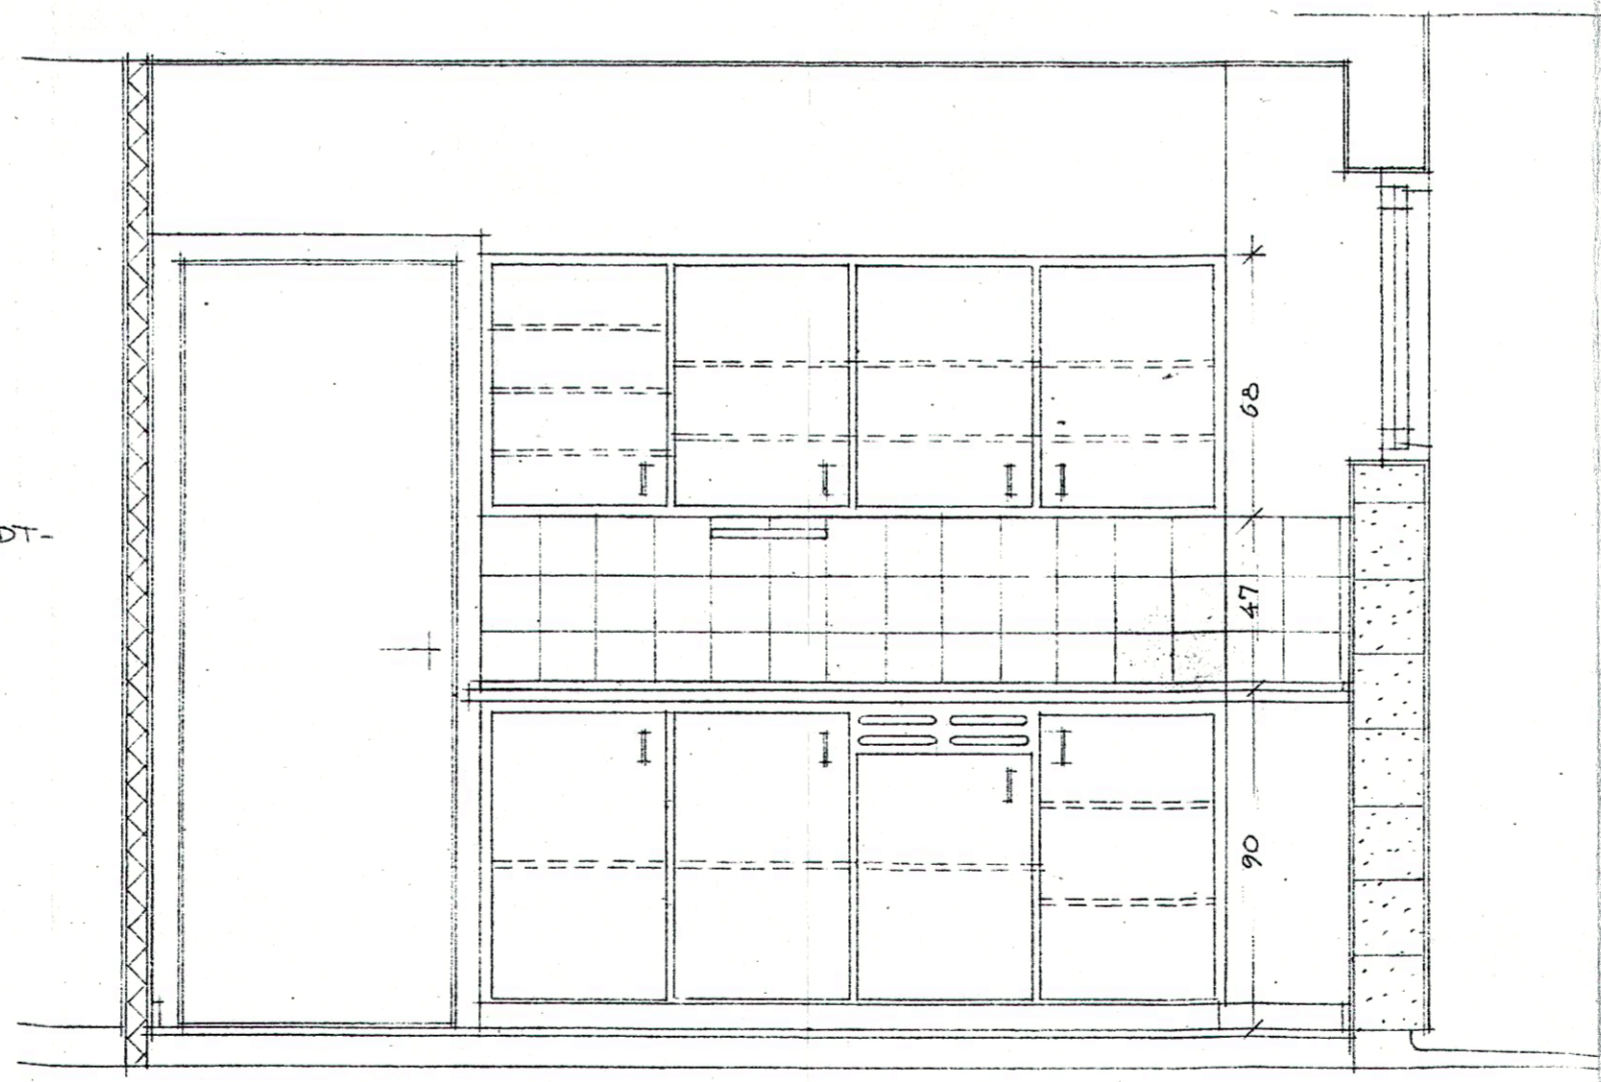

SNIT D-D

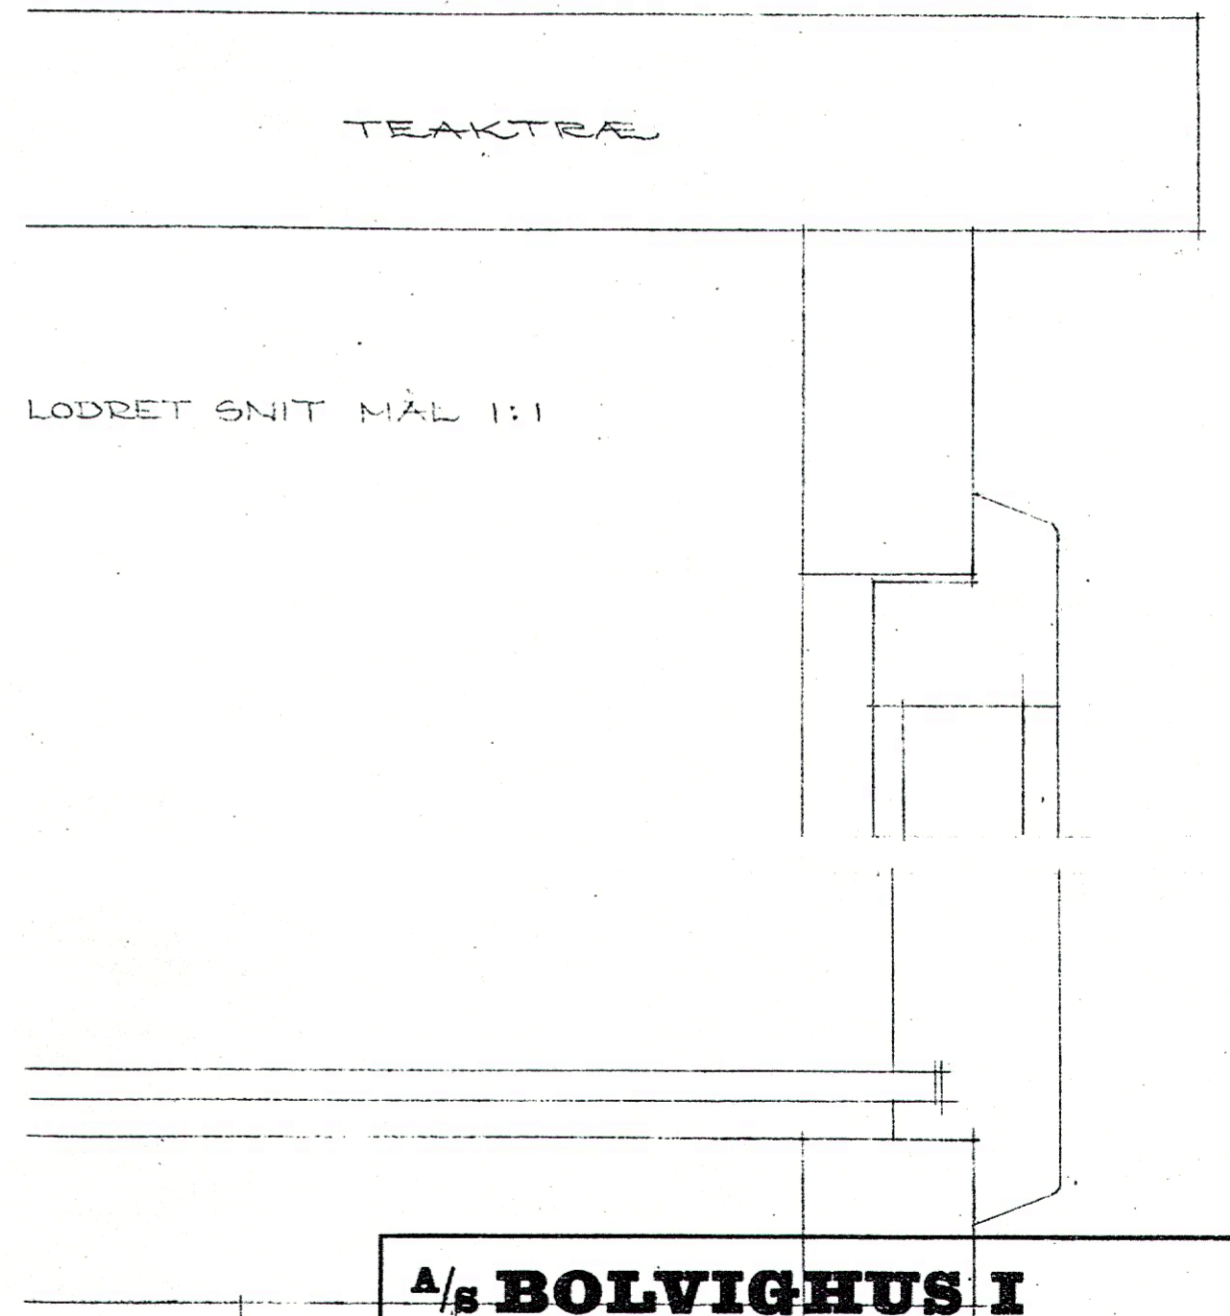

MÅL 1:20

Stådsp. j. nr. 1908 161 679
Ejerlejligheder

A/S BOLVIGHUS I									
MATR. NR. 694 AF FREDERIKSBERG BY, GODTHÅBS SOGN									
ARK. SAG NR. 27/A1	ING. SAG NR. 1889	DATO 26-11-55	MÅL 1:20						
TEGNING AF: KØKKEN TYPE 4 & 4A.									
TEGNING NR:	REVISIONS MÆRKE	A	B	C	D	E	F	G	H
C05	REVISIONS DATO								
OLE HAGEN ARKITEKT M. A. A. NYROPSGADE 21. KBHVN. V. TLF. *MI. 6336									
OLAF ELLERN & VILLUM HANSEN RÅDG. CIVILINGENIØRER, GL. KONGEVEJ 6. V. TLF. C. 10798									