



SNIT A-A

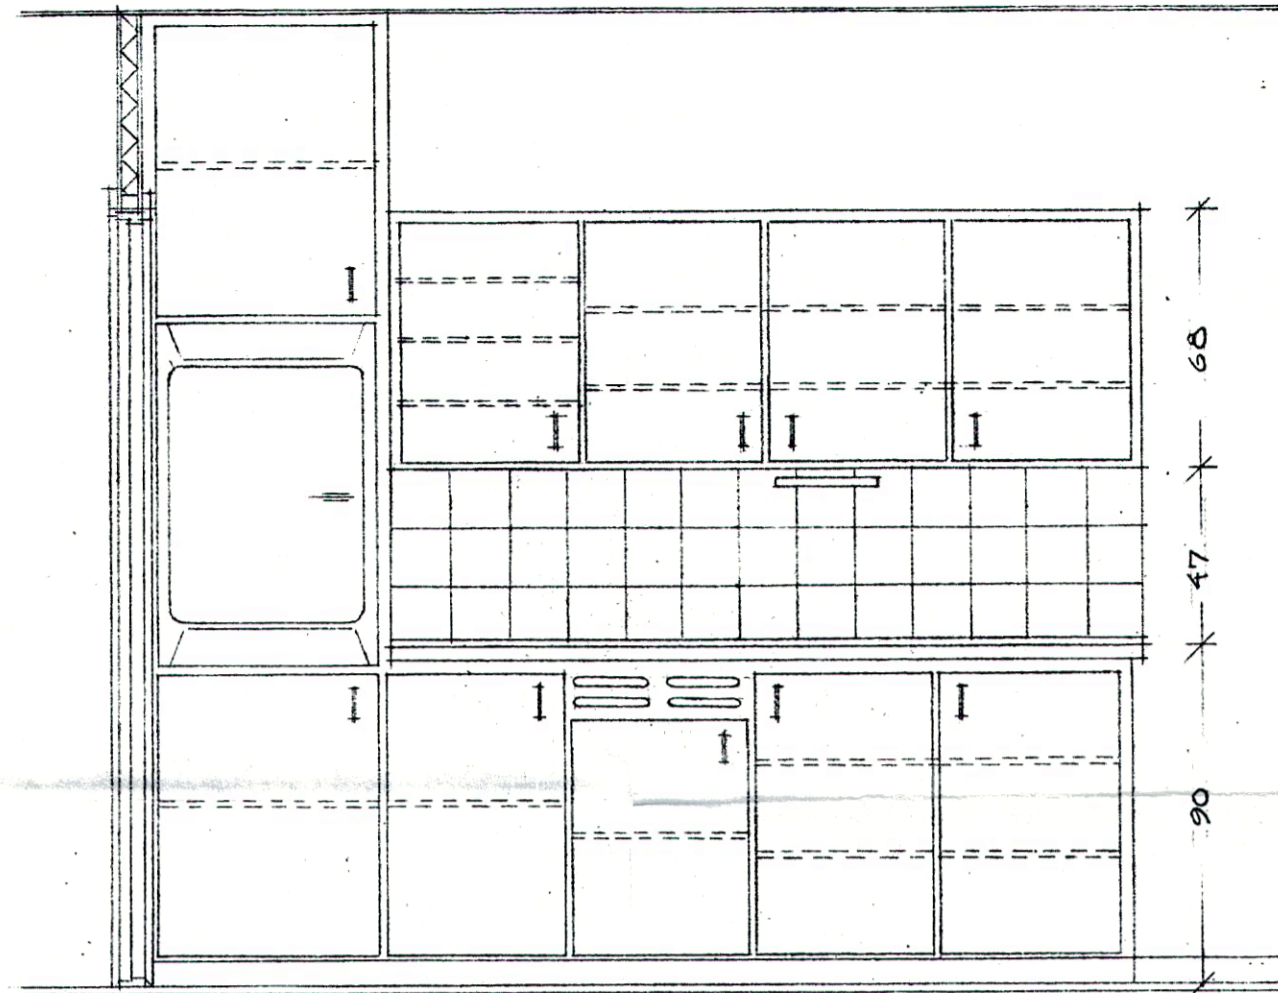


SNIT B-B

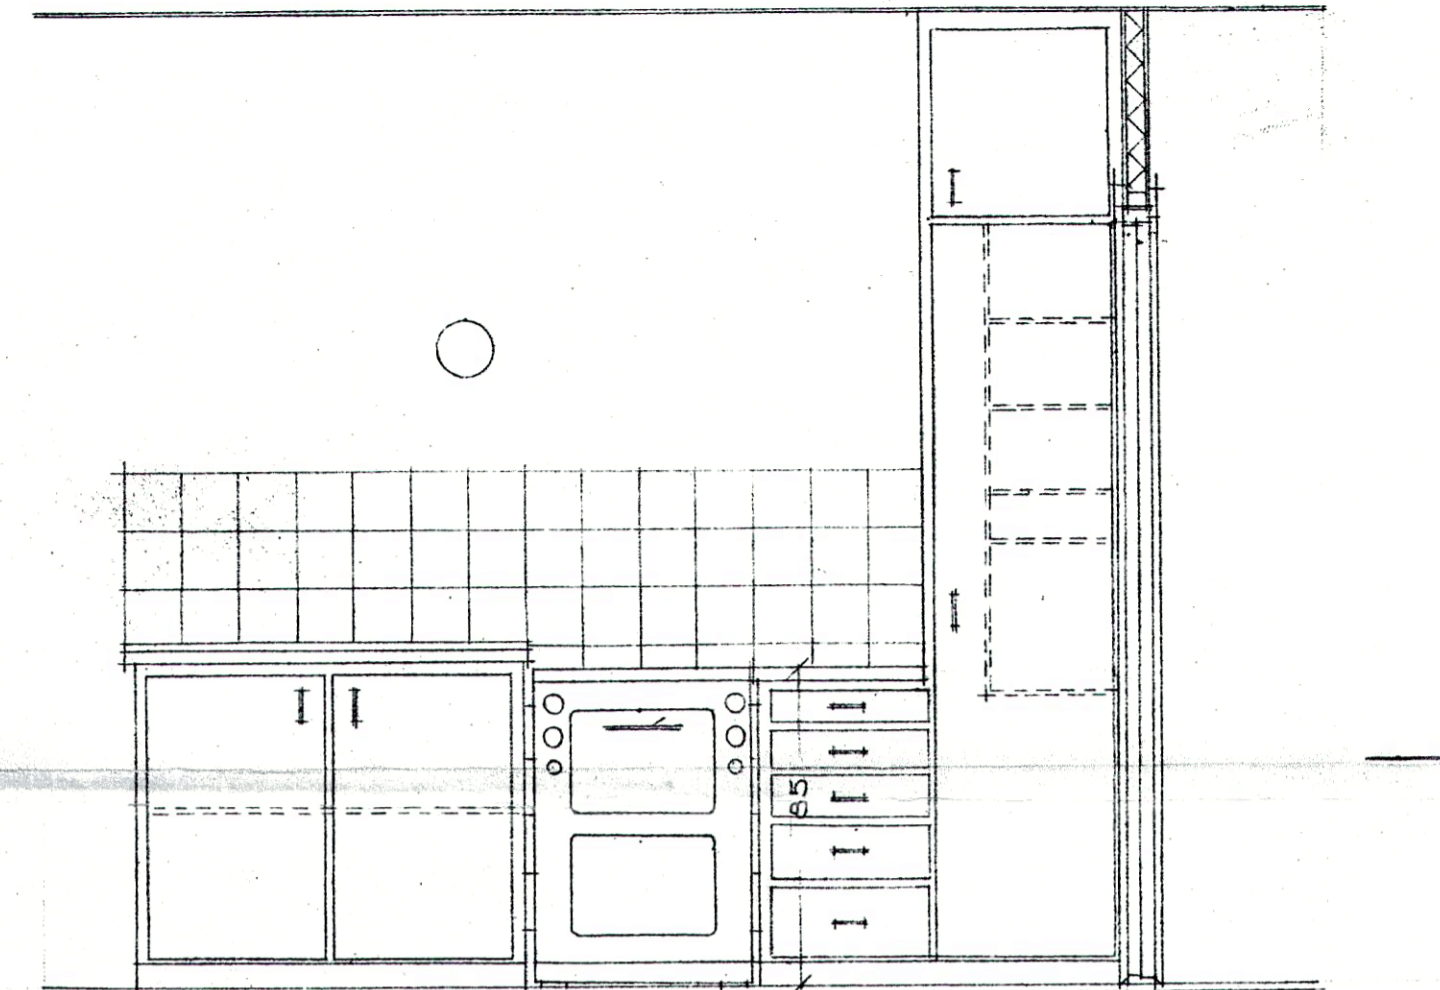


SNIT C-C


TEAKTRÆ

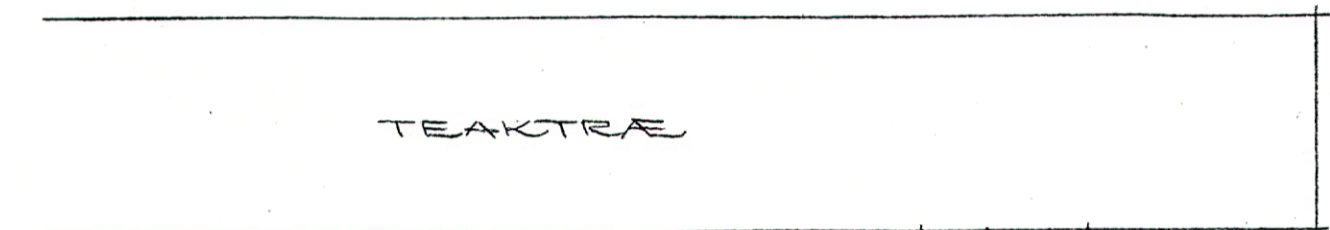

LODRET SNIT MÅL 1:1

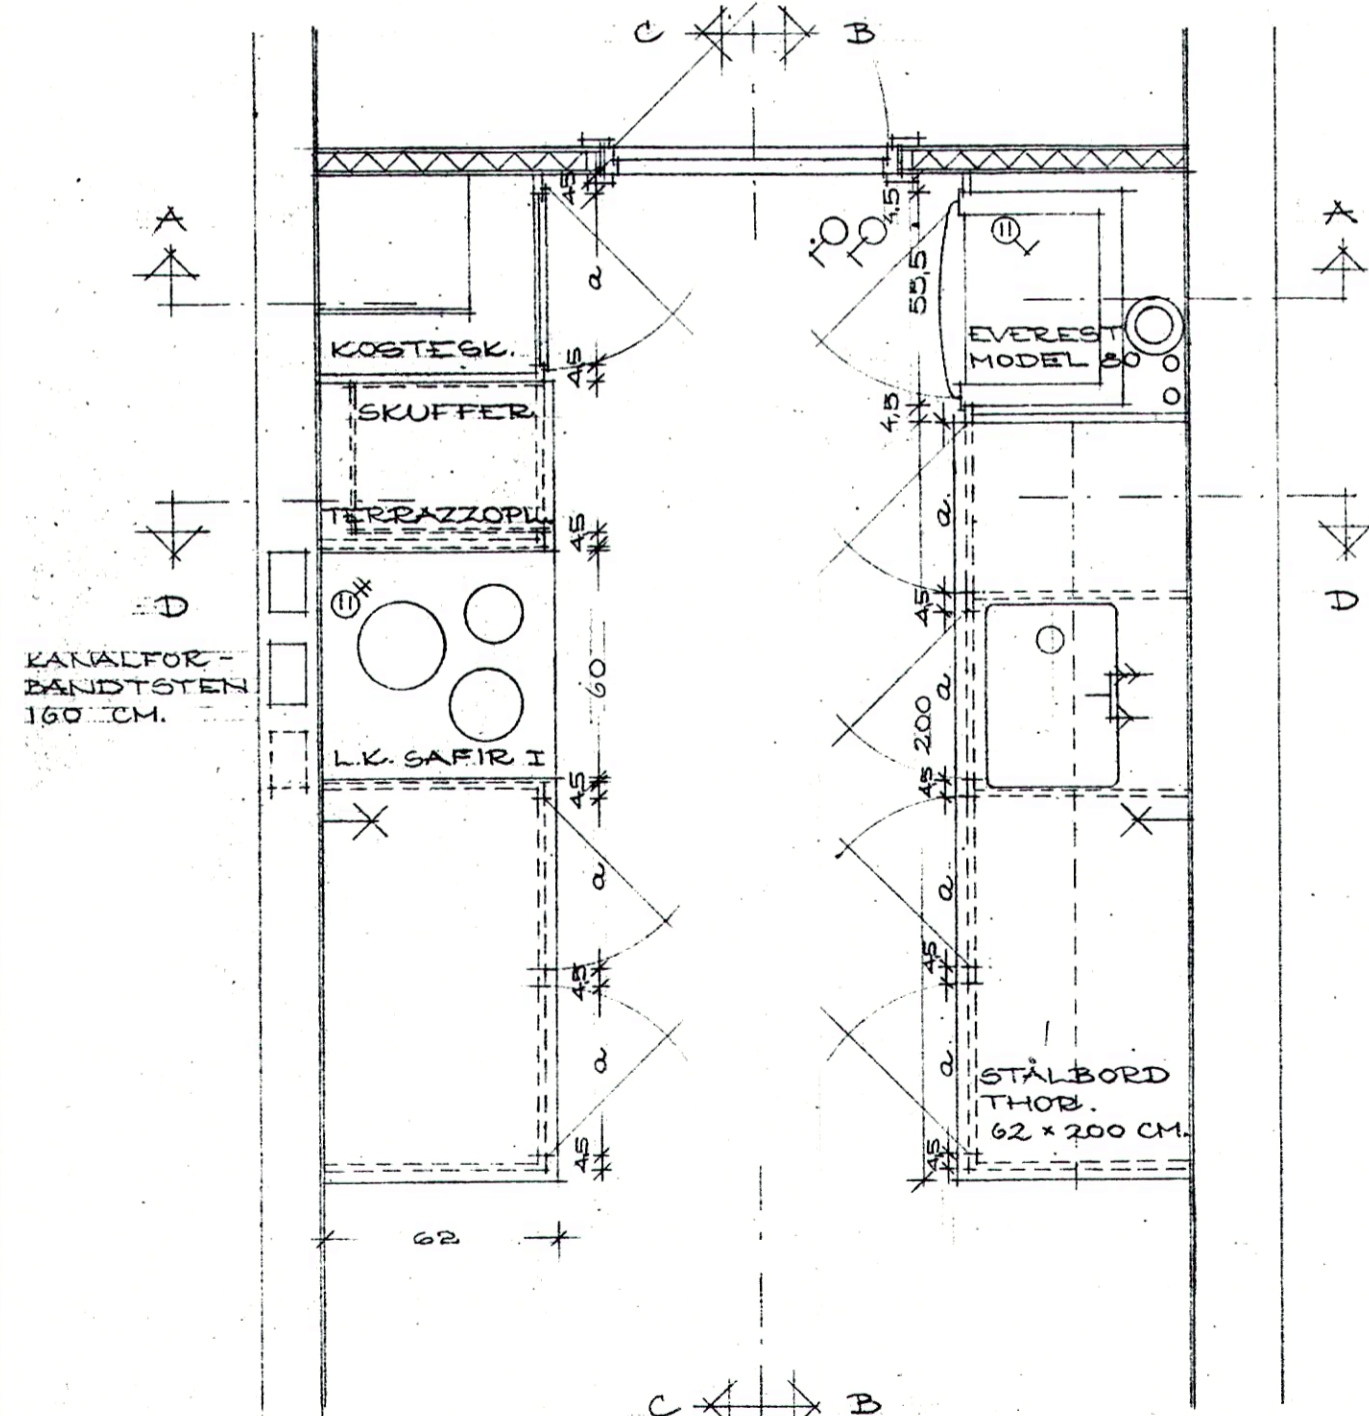

PLAN

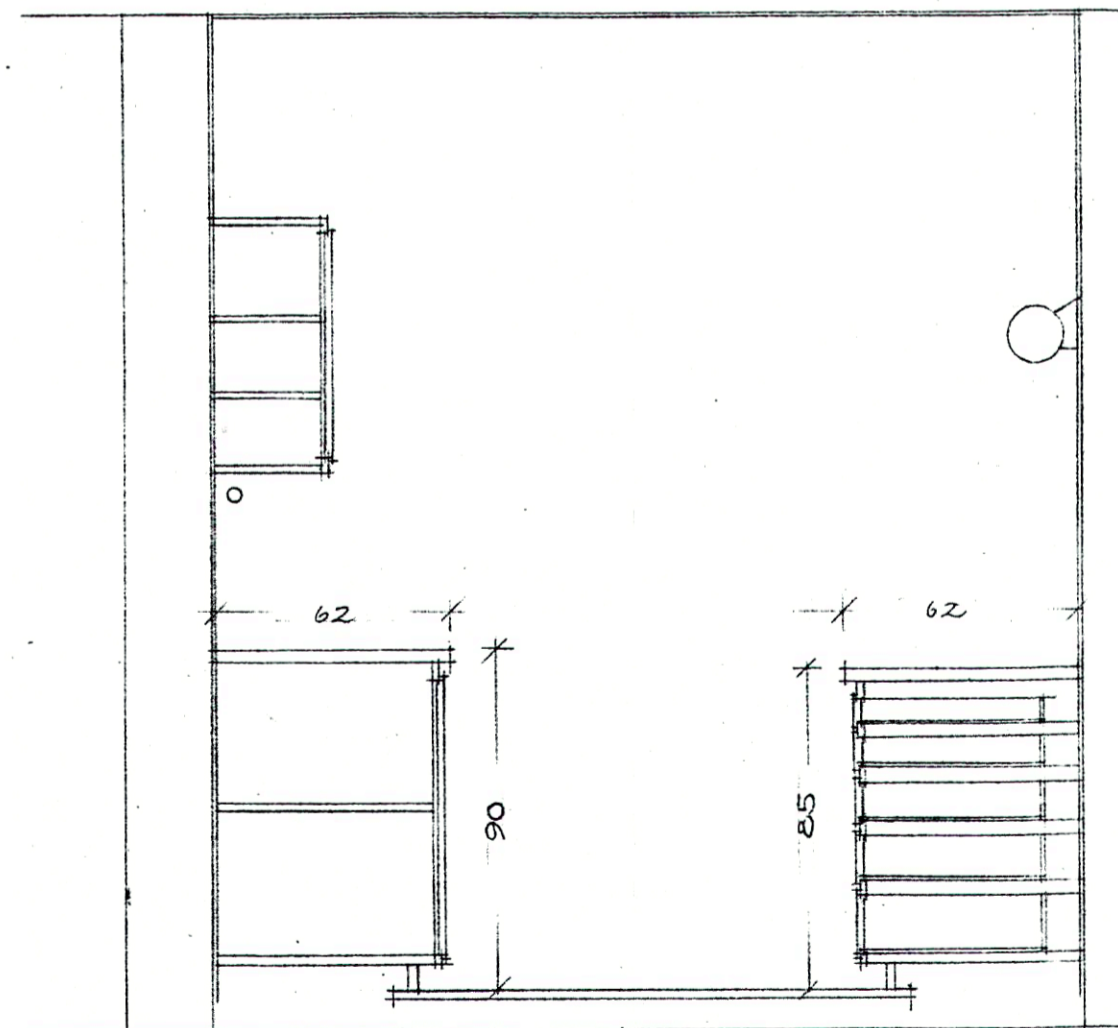

SNIT D-D

MÅL 1:20



Stdsp. j. nr. 1968 161 6-7
Ejerlejligheder

A/s BOLVIGHUS I							
MATR. NR. 6pq AF FREDERIKSBERG BY, GODTHÅBS SOGN							
ARK. SAG NR. 27/A1	ING. SAG. NR. 1889	DATO 26-11-58	MÅL 1:20				
TEGNING AF: KØKKEN, TYPE 3.							
TEGNING NR. C04	REVISIONS MÆRKE	A	B	C	D	E	F G H
	REVISIONS DATO						
OLE HAGEN ARKITEKT M. A. A. NYROP, GADE 21. KBHVN. V. TLF. *M. 6386							
OLAF ELLERN & VILLUM HANSEN RÅDG. CIVILINGENIØRER, GL. KONGEVEJ 6. V. TLF. C. 10793							