


Hører til approbation af
29 OKT. 1960
 Fredrikssberg Kommunes
 tekniske forvaltning
 Bygningsinspektoretat

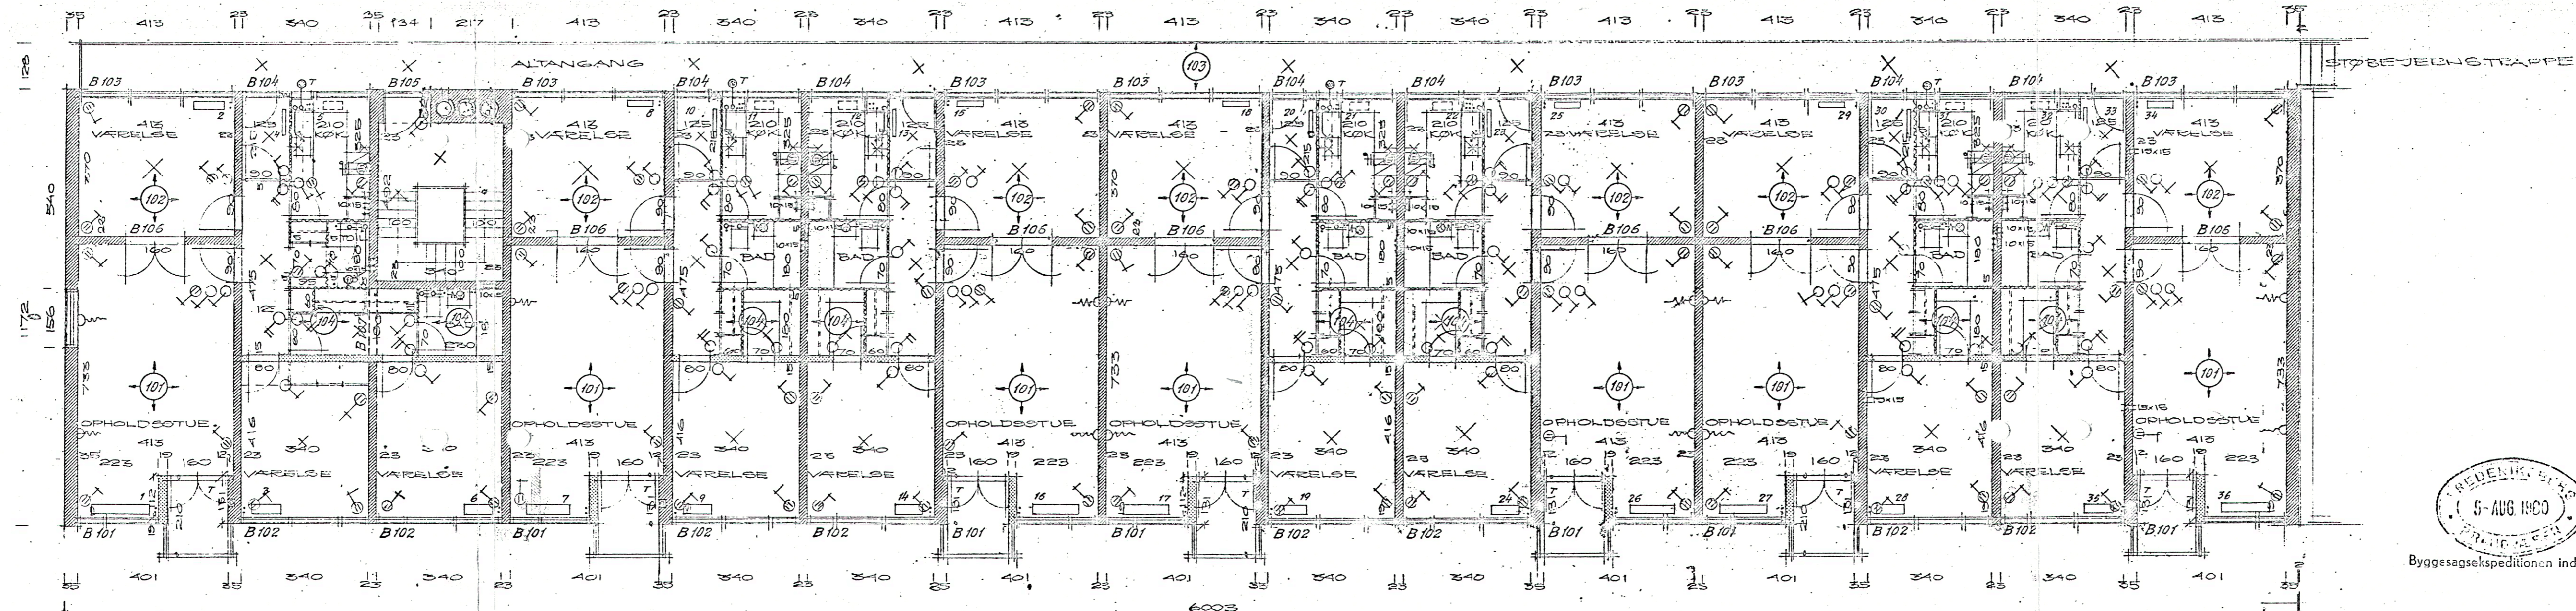

42637
 25 JULI 1960
 L. H.

Byggesagsekspeditionen indg. 1960/61 nr. 2024

1/2 BOLVIGTUS 1, 2 AFD.										MATE. NR. 6 LIG AF FREDRIKSBERG BY					
ARK. SAG NR. 27/B1					ING. SAG NR.					DATO: 21-5-60		MÅL 1:100		TEGN. AF: H. H.	
TEGN. AF: NORMALETAGE										TEGN. NR. B 03					
REVISION	A	B	C	D	E	F	G	H	J	K					
REV. DATO	24-6-60	12.7.													
OLE HAGEN, ARKITEKT M.A.A., M.D.A.L.										H. C. ØRSTEDSVEJ 4, KØBENHAVN V., TELEFON HILDA 3193					
OLAF ELLERN & VILJUM HANSEN, RÅDG. CIVILINGENIØRER, GL. KONGEVEJ 6 V. TLF. C. 10793.										TEGN. NR. 9782					

0 1 2 3 4 5 6 7 8 9 10 15 20 30 M 1:100