


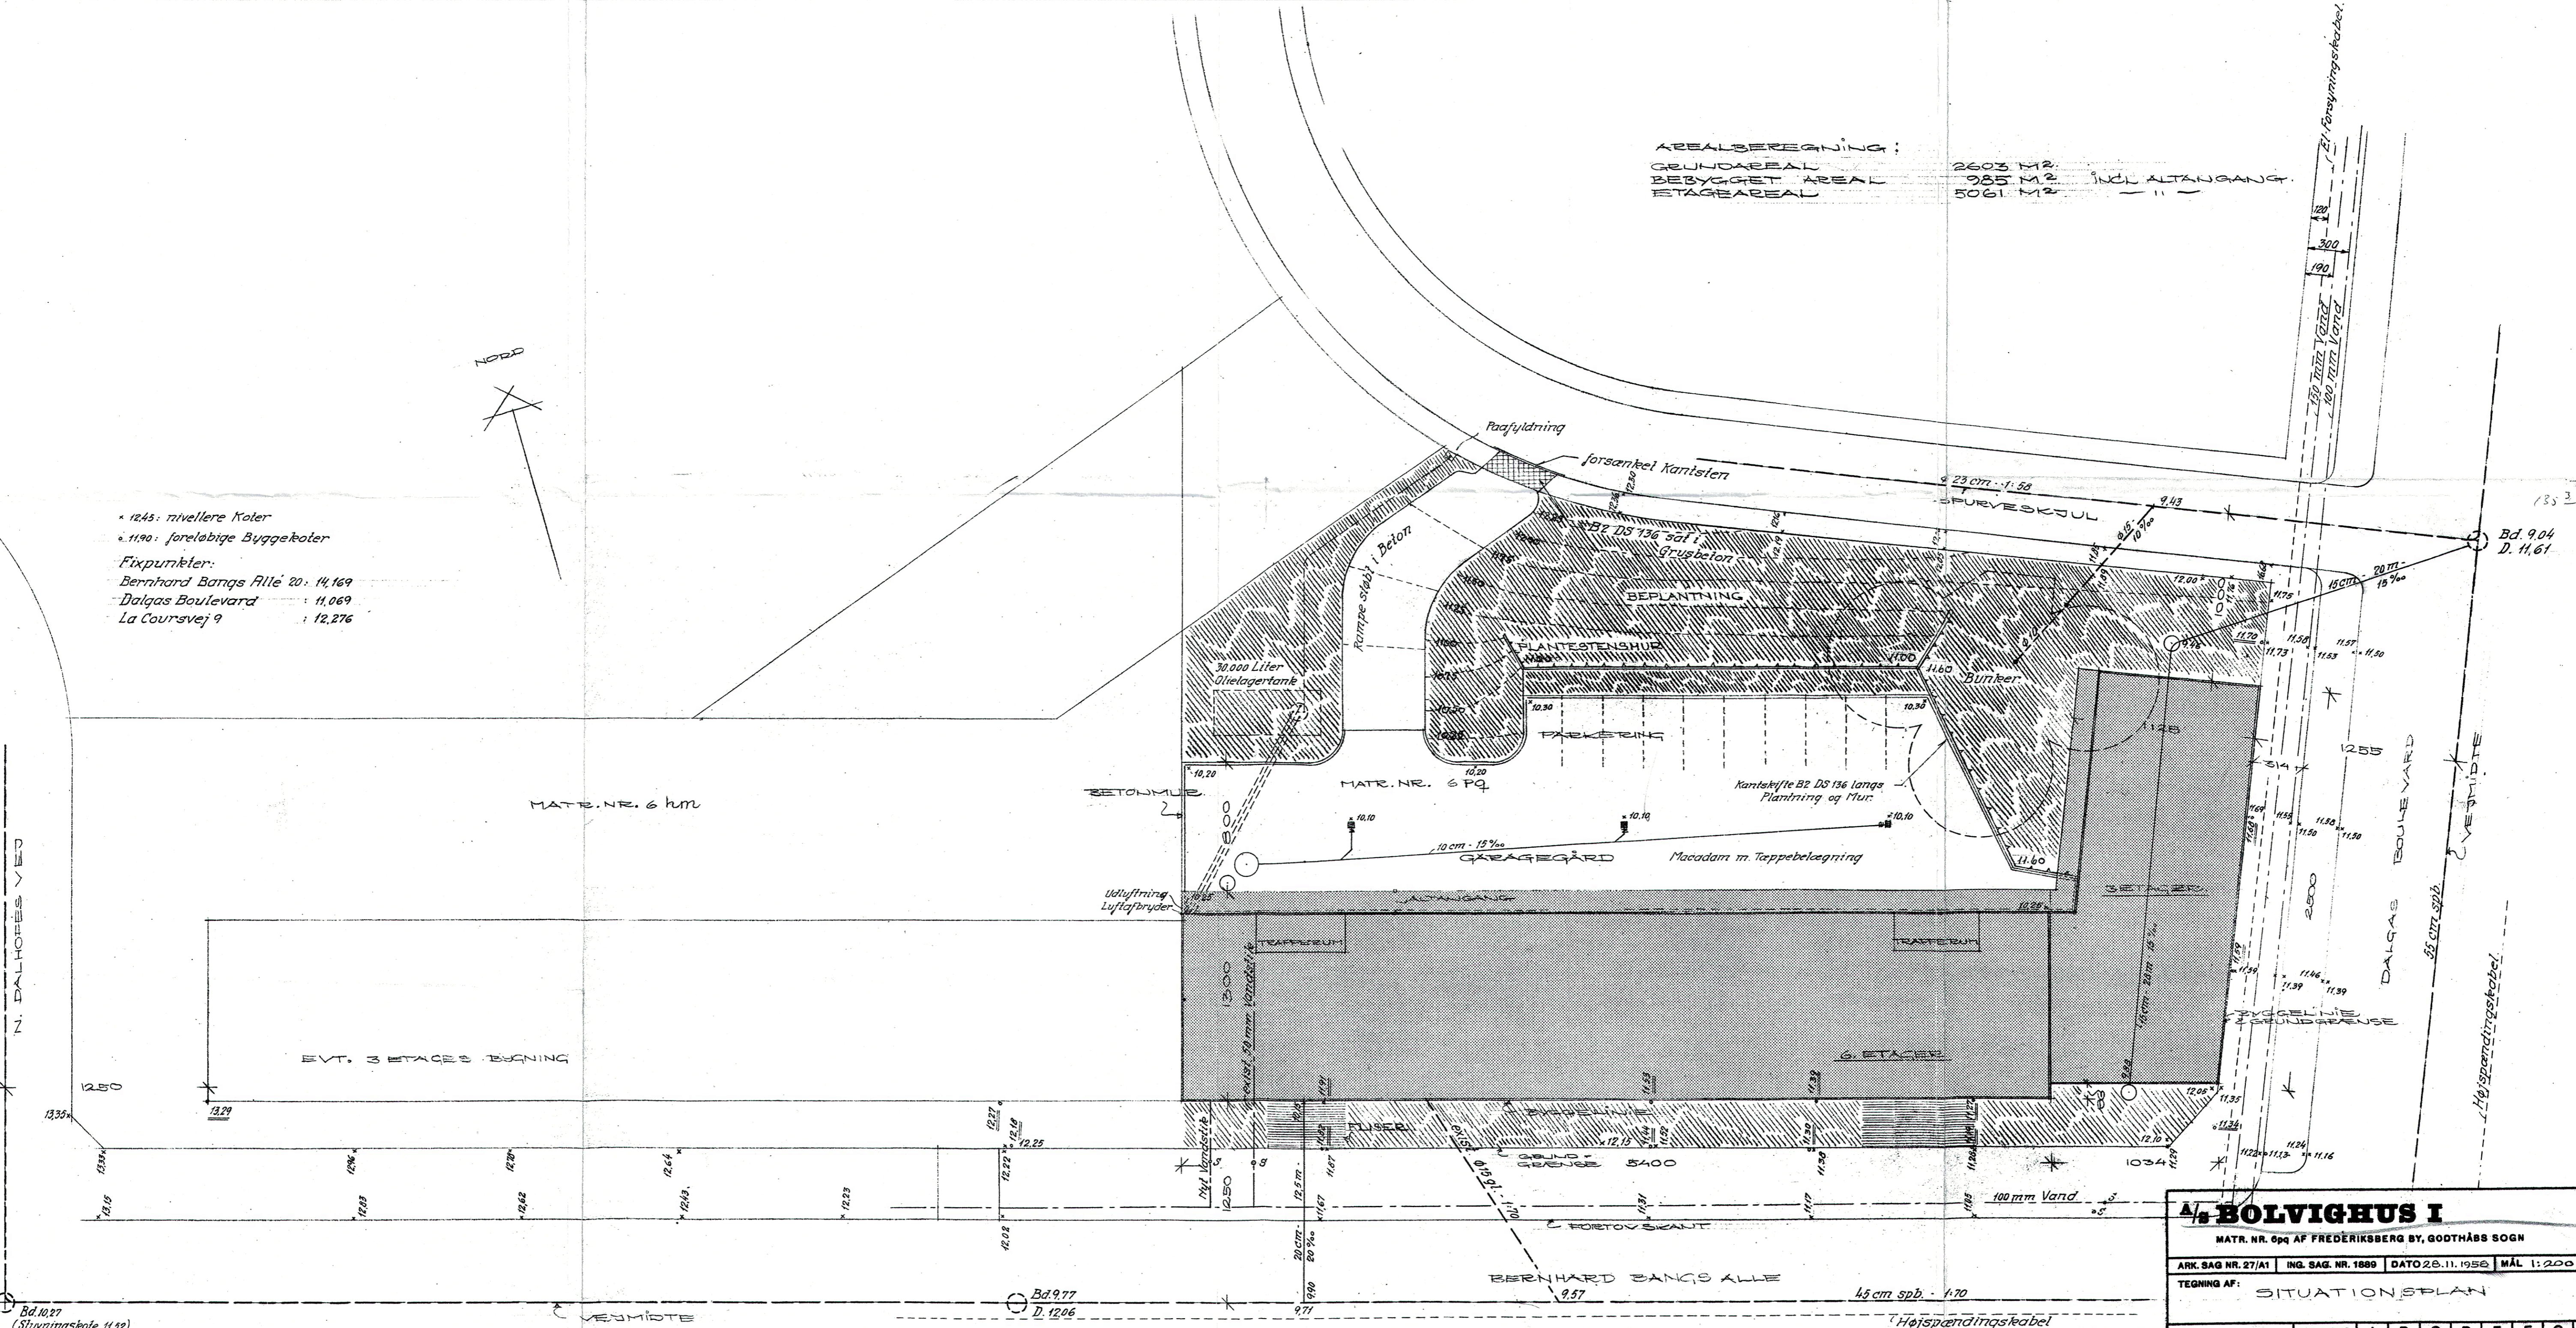

• 1245: rivellere Koter
 • 1190: foreløbige Byggekoter
 Fixpunkter:
 Bernhard Bangs Allé 20: 14,169
 Dalgas Boulevard : 11,069
 La Coursvej 9 : 12,276

AREALBeregning:
 GRUNDAAREAL 2603 M²
 BEBYGGET AREAL 985 M² INCL ALTANGANG
 ETAGEAREAL 5061 M² " " "



Bd 10,27
 (Stuvingskote 11,32)

Bd 9,77
 D. 12,06

Bd 9,04
 D. 11,61

BOLVIGHUS I
 MATR. NR. 604 AF FREDERIKSBERG BY, GODTHÅBS SOGN

ARK. SAG NR. 27/A1	ING. SAG. NR. 1889	DATO 28.11.1956	MÅL 1:200
--------------------	--------------------	-----------------	-----------

TEGNING AF: SITUATIONSPLAN

TEGNING NR:	REVISIONS MERKE	A	B	C	D	E	F	G	H
BOI	REVISIONS DATO								

OLE HAGEN ARKITEKT M. A. A. NYROPSTRADE 21. KØBENH. V. TLF. *ML. 6936
 OLAF ELLERN & VILLUM HANSEN
 RÅDG. CIVILINGENIØRER, GL. KONGEVEJ 6. V. TLF. C. 10798

GEORG BOVE, HAVARKEKTEK
 FREDERIKSBERG RUNDDEL
 TEL. FABIAN 5712