


SWINGAREAL 2144 M²
 BEBYGGET AREAL 780 M² INCL ALTANG (76 M²)
 STRØMAREAL 755 (3-254 014)

2680
 2550

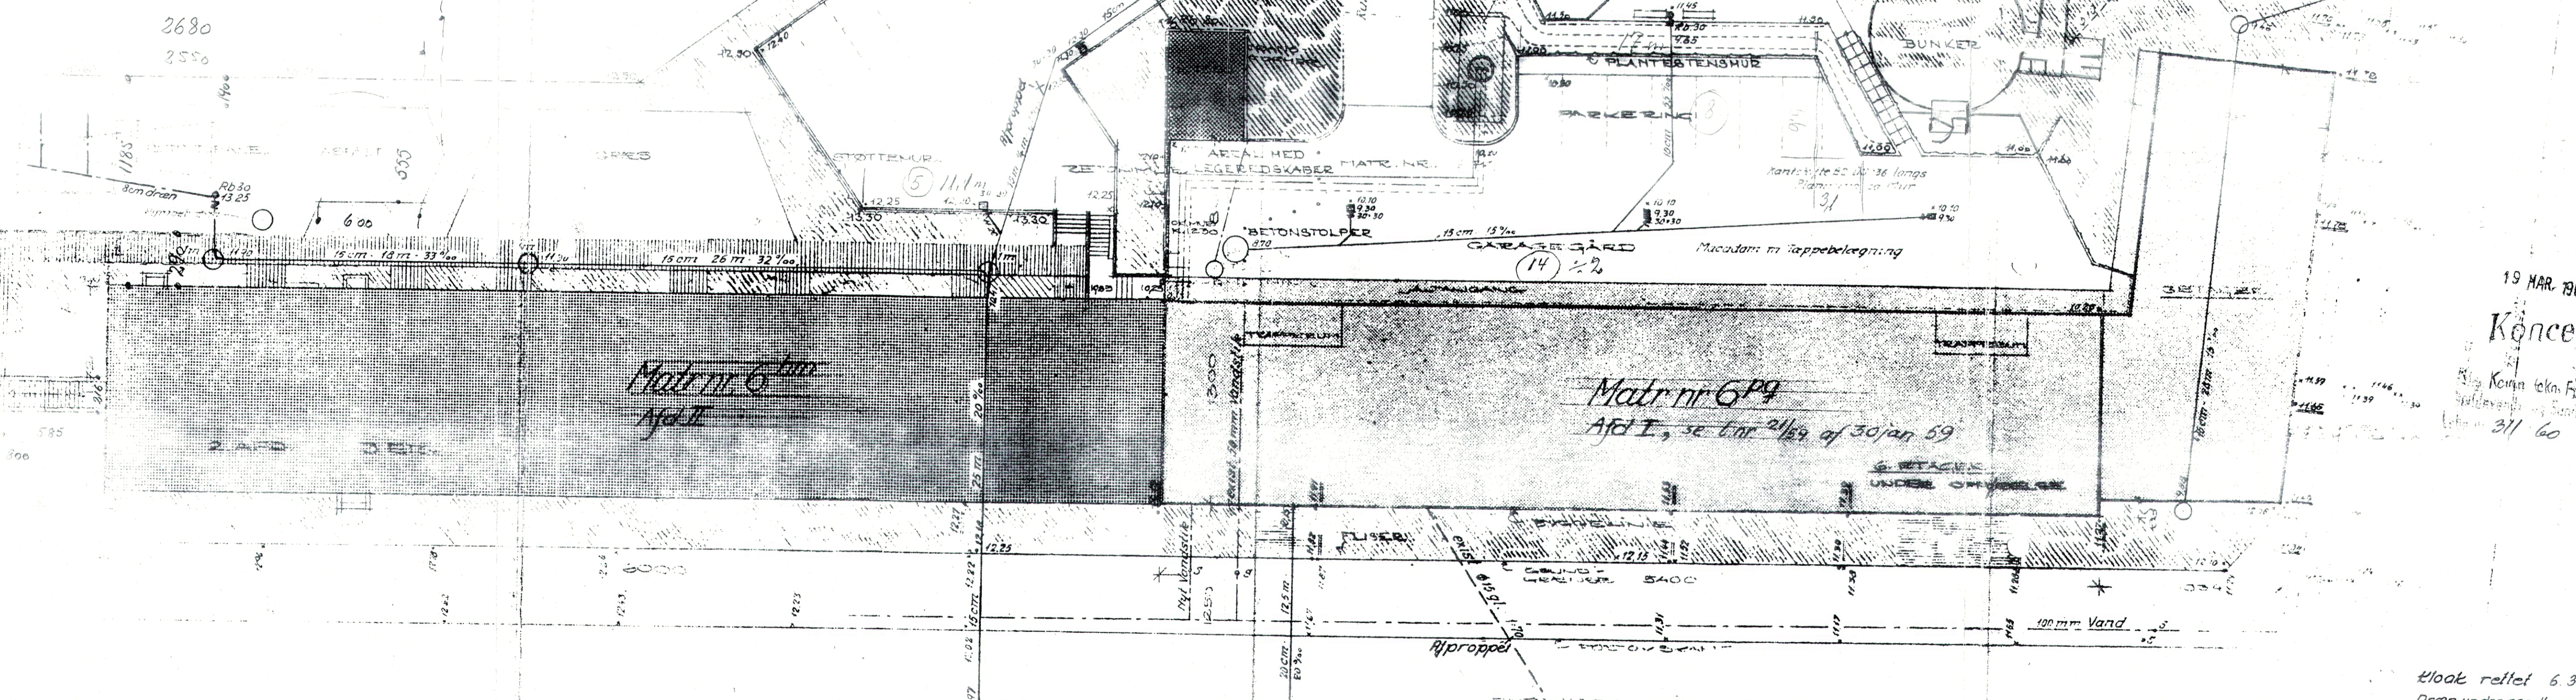

Matr nr 614
 Afd II

Matr nr 614
 Afd I, se ltr 21/59 af 30/jan 59

19 MAR. 1962

Koncept
 Komm. tekn. Forvaltning
 Hvidovre Komm. Sanhedssoc.
 Ltr. 311 60 2259

Klokke rettet 6.3.1962
 Dren under sandkasse d. 24/6/62

A. BOLVIGHUS I, 2. AFD.

ARK. SAG NR. 27/81	ING. SAG NR. 37-1	DATO	MAR 1962
TEGN. AF			
REVISION	A	B	C
REV. DATO			

OLE HAGEN, ARKITEKT M.A.A., M.D.A.L., H.C. ØRSTEDSVEJ 4, KØBENHAVN V., TELEFON HILDA
 OLAF ELLERN & VILJUM HANSEN, RØDG. CIVILINGENIØRER GL. KONGEVEJ 6V, TLFC. 10793
 GEORG BOYE HAVERARKITEKT M.D.H. TILGÆSTUE, BRØDLAND 22, NÆRUM TELEFON 01120