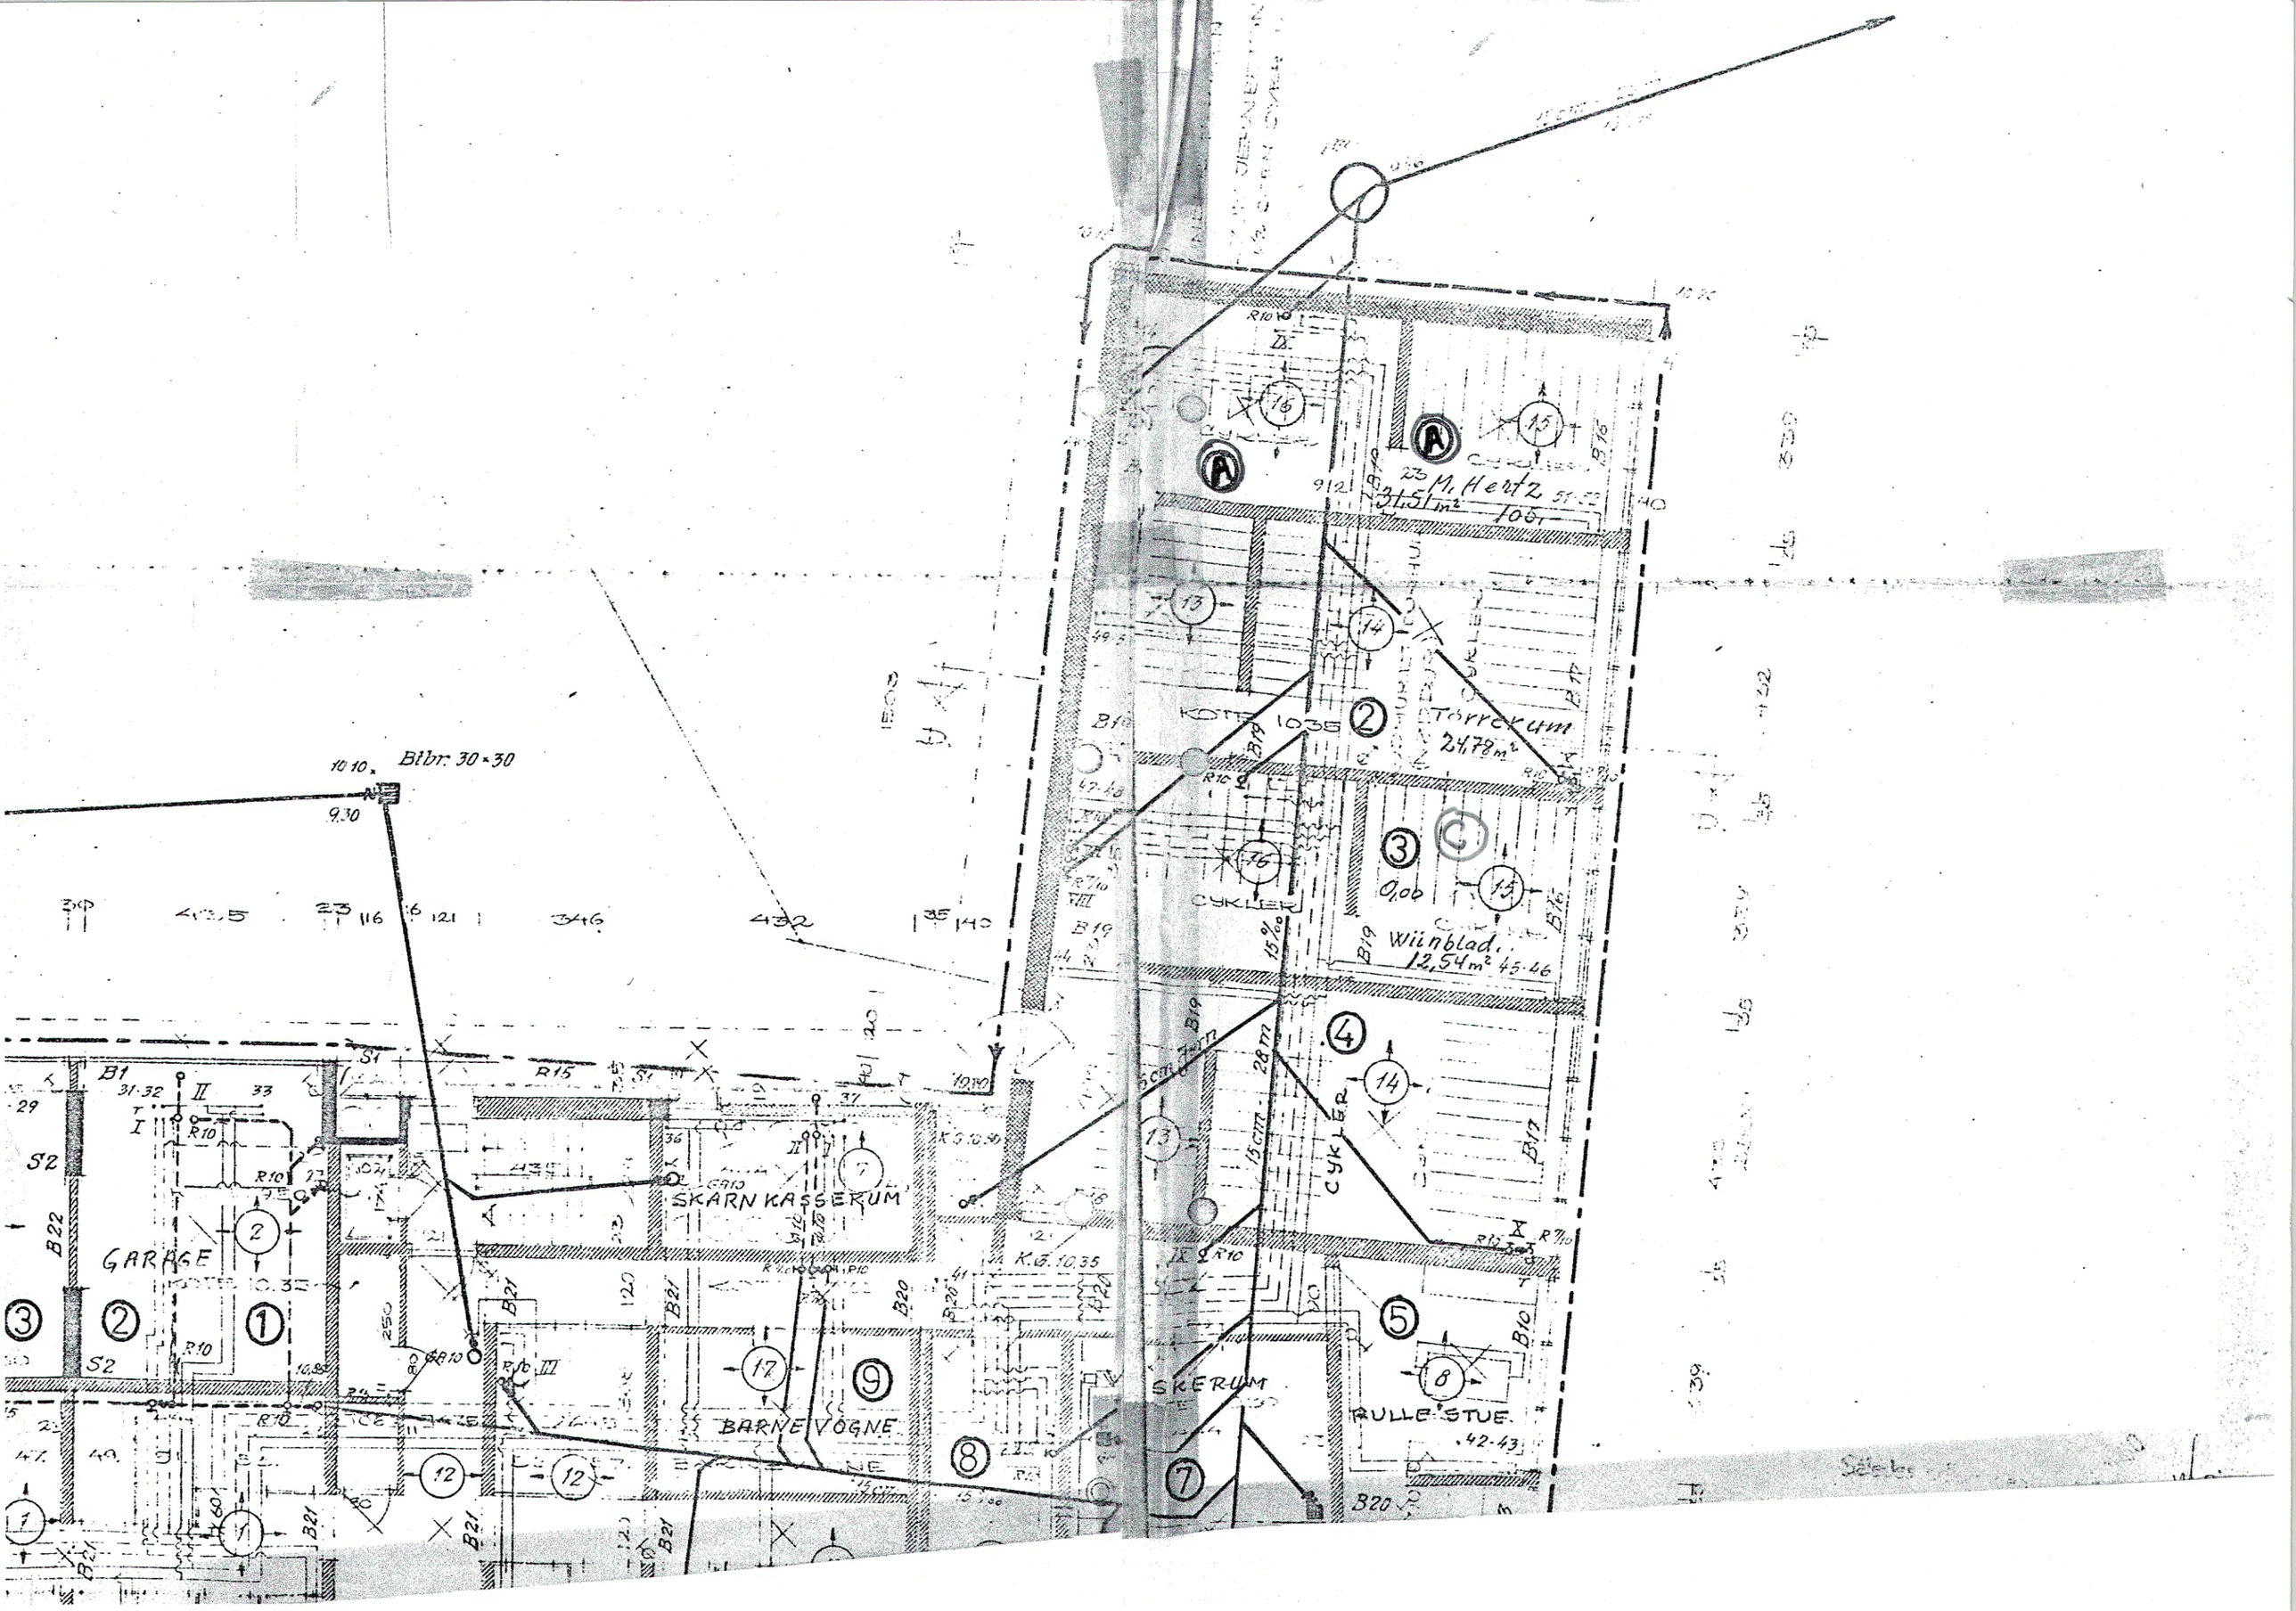

Btbr. 30×30
M. Hertz
31,51 m²
Törrerum
24,78 m²
Wiinblad
12,54 m²
CYKLER
SKARN KASSERUM
GARAGE
BARNEVOGNE
SKERUM
RULLESTUE